




ΑΙΤΗΣΗ ΓΙΑ ΒΕΒΑΙΩΣΗ ΠΟΛΕΟΔΟΜΙΚΗΣ ΑΡΧΗΣ			
ΑΡ. ΑΙΤΗΣΗΣ :			
ΑΡ. ΟΙΚΟΠΕΔΟΥ : 1857			
Φ/ΣΧΕΔΙΟ : 40/63W1			
ΠΕΡΙΟΧΗ : ΑΡΑΔΙΠΠΟΥ, ΛΑΡΝΑΚΑ			
ΕΜΒΑΔΟ ΟΙΚΟΠΕΔΟΥ : 576m ² - ΚΑΘΑΡΟ : 573m ²			
ΠΟΛΕΟΔΟΜΙΚΗ ΖΩΝΗ: Κα5			
ΣΥΝΤΕΛΕΣΤΗΣ ΔΟΜΗΣΗΣ : 100%			
ΕΠΙΤΡΕΠΟΜΕΝΑ: 573m ² + 5% = 601.65m ² ΠΡΟΤΕΙΝΟΜΕΝΑ : 600m ²			
ΣΥΝΤΕΛΕΣΤΗΣ ΚΑΛΥΨΗΣ. : 50%			
ΕΠΙΤΡΕΠΟΜΕΝΑ : 286.5m ² ΠΡΟΤΕΙΝΟΜΕΝΑ : 282.8m ²			
ΑΡ.ΟΡΟΦΩΝ : 3 ΥΨΟΣ : 13.5m - ΠΡΟΤΕΙΝΟΜΕΝΟ : 13.05m			
ΣΗΜΕΙΩΣΕΙΣ :			
ΠΡΟΤΕΙΝΟΜΕΝΟ ΥΨΟΜΕΤΡΟ			
ΥΦΙΣΤΑΜΕΝΟ ΥΨΟΜΕΤΡΟ			
Φ. : ΦΟΥΡΝΟΣ Ψ. : ΨΥΓΕΙΟ Χ.Σ.Κ. : ΧΩΡΟΣ ΣΚΥΒΑΛΟΔΟΧΕΙΟΥ			
- 0.15			
architects Τηλ : 99535137 Email : sophia.antoniades@gmail.com			
Τίτλος έργου			
ΠΟΛΥΚΑΤΟΙΚΙΑ ΣΤΗΝ ΑΡΑΔΙΠΠΟΥ			
Τίτλος σχεδίου			
ΧΩΡΟΤΑΞΙΚΟ			
αναθεωρήσεις		αριθμός φακ.	αρ.σχ.
			A01
κλίμακα	ημερ.	σχεδ.	ελεγχ.
1:100 (A2)	25 05 2025	Σ.Α	Σ.Α



ΑΙΤΗΣΗ ΓΙΑ ΒΕΒΑΙΩΣΗ ΠΟΛΕΟΔΟΜΙΚΗΣ ΑΡΧΗΣ			
ΑΡ. ΑΙΤΗΣΗΣ :			
ΑΡ. ΟΙΚΟΠΕΔΟΥ : 1857			
Φ/ΣΧΕΔΙΟ : 40/63W1			
ΠΕΡΙΟΧΗ : ΑΡΑΔΙΠΠΟΥ, ΛΑΡΝΑΚΑ			
ΕΜΒΑΔΟ ΟΙΚΟΠΕΔΟΥ. : 576m ² - ΚΑΘΑΡΟ : 573m ²			
ΠΟΛΕΟΔΟΜΙΚΗ ΖΩΝΗ: Κα5			
ΣΥΝΤΕΛΕΣΤΗΣ ΔΟΜΗΣΗΣ : 100%			
ΕΠΙΤΡΕΠΟΜΕΝΑ : 573m ² + 5% = 601.65m ² ΠΡΟΤΕΙΝΟΜΕΝΑ : 600m ²			
ΣΥΝΤΕΛΕΣΤΗΣ ΚΑΛΥΨΗΣ : 50%			
ΕΠΙΤΡΕΠΟΜΕΝΑ : 286.5m ² ΠΡΟΤΕΙΝΟΜΕΝΑ : 282.8m ²			
ΑΡ. ΟΡΟΦΩΝ : 3 ΥΨΟΣ : 13.5m - ΠΡΟΤΕΙΝΟΜΕΝΟ : 13.05m			
ΣΗΜΕΙΩΣΕΙΣ :			
ΠΡΟΤΕΙΝΟΜΕΝΟ ΥΨΟΜΕΤΡΟ			
ΥΦΙΣΤΑΜΕΝΟ ΥΨΟΜΕΤΡΟ			
Φ. : ΦΟΥΡΝΟΣ Ψ. : ΨΥΓΕΙΟ Χ.Σ.Κ. : ΧΩΡΟΣ ΣΚΥΒΑΛΟΔΟΧΕΙΟΥ			
architects Τηλ : 99535137 Email : sophia.antoniades@gmail.com			
τίτλος έργου			
ΠΟΛΥΚΑΤΟΙΚΙΑ ΣΤΗΝ ΑΡΑΔΙΠΠΟΥ			
τίτλος σχεδίου			
ΚΑΤΟΨΗ ΙΣΟΓΕΙΟΥ			
αναθεωρήσεις		αριθμός φακ.	αρ.σχ.
			A02
κλίμακα	ημερ.	σχεδ.	ελεγχ.
1:100 (Α3)	25 05 2025	Σ.Α	Σ.Α



ΑΙΤΗΣΗ ΓΙΑ ΒΕΒΑΙΩΣΗ ΠΟΛΕΟΔΟΜΙΚΗΣ ΑΡΧΗΣ			
ΑΡ. ΑΙΤΗΣΗΣ :			
ΑΡ. ΟΙΚΟΠΕΔΟΥ : 1857			
Φ/ΣΧΕΔΙΟ : 40/63W1			
ΠΕΡΙΟΧΗ : ΑΡΑΔΙΠΠΟΥ, ΛΑΡΝΑΚΑ			
ΕΜΒΑΔΟ ΟΙΚΟΠΕΔΟΥ. : 576m ² - ΚΑΘΑΡΟ : 573m ²			
ΠΟΛΕΟΔΟΜΙΚΗ ΖΩΝΗ: Κα5			
ΣΥΝΤΕΛΕΣΤΗΣ ΔΟΜΗΣΗΣ : 100%			
ΕΠΙΤΡΕΠΟΜΕΝΑ : 573m ² + 5% = 601.65m ² ΠΡΟΤΕΙΝΟΜΕΝΑ : 600m ²			
ΣΥΝΤΕΛΕΣΤΗΣ ΚΑΛΥΨΗΣ : 50%			
ΕΠΙΤΡΕΠΟΜΕΝΑ : 286.5m ² ΠΡΟΤΕΙΝΟΜΕΝΑ : 282.8m ²			
ΑΡ. ΟΡΟΦΩΝ : 3 ΥΨΟΣ : 13.5m - ΠΡΟΤΕΙΝΟΜΕΝΟ : 13.05m			
ΣΗΜΕΙΩΣΕΙΣ :			
ΠΡΟΤΕΙΝΟΜΕΝΟ ΥΨΟΜΕΤΡΟ			
ΥΦΙΣΤΑΜΕΝΟ ΥΨΟΜΕΤΡΟ			
Φ. : ΦΟΥΡΝΟΣ Ψ. : ΨΥΓΕΙΟ Χ.Σ.Κ. : ΧΩΡΟΣ ΣΚΥΒΑΛΟΔΟΧΕΙΟΥ			
architects Τηλ : 99535137 Email : sophia.antoniades@gmail.com			
τιτλος έργου			
ΠΟΛΥΚΑΤΟΙΚΙΑ ΣΤΗΝ ΑΡΑΔΙΠΠΟΥ			
τιτλος σχεδίου			
ΚΑΤΟΨΗ 1ου ΟΡΟΦΟΥ			
αναθεωρήσεις		αριθμός φακ.	αρ.σχ.
			A03
κλίμακα	ημερ.	σχεδ.	ελεγχ.
1:100 (A3)	25 05 2025	Σ.Α	Σ.Α

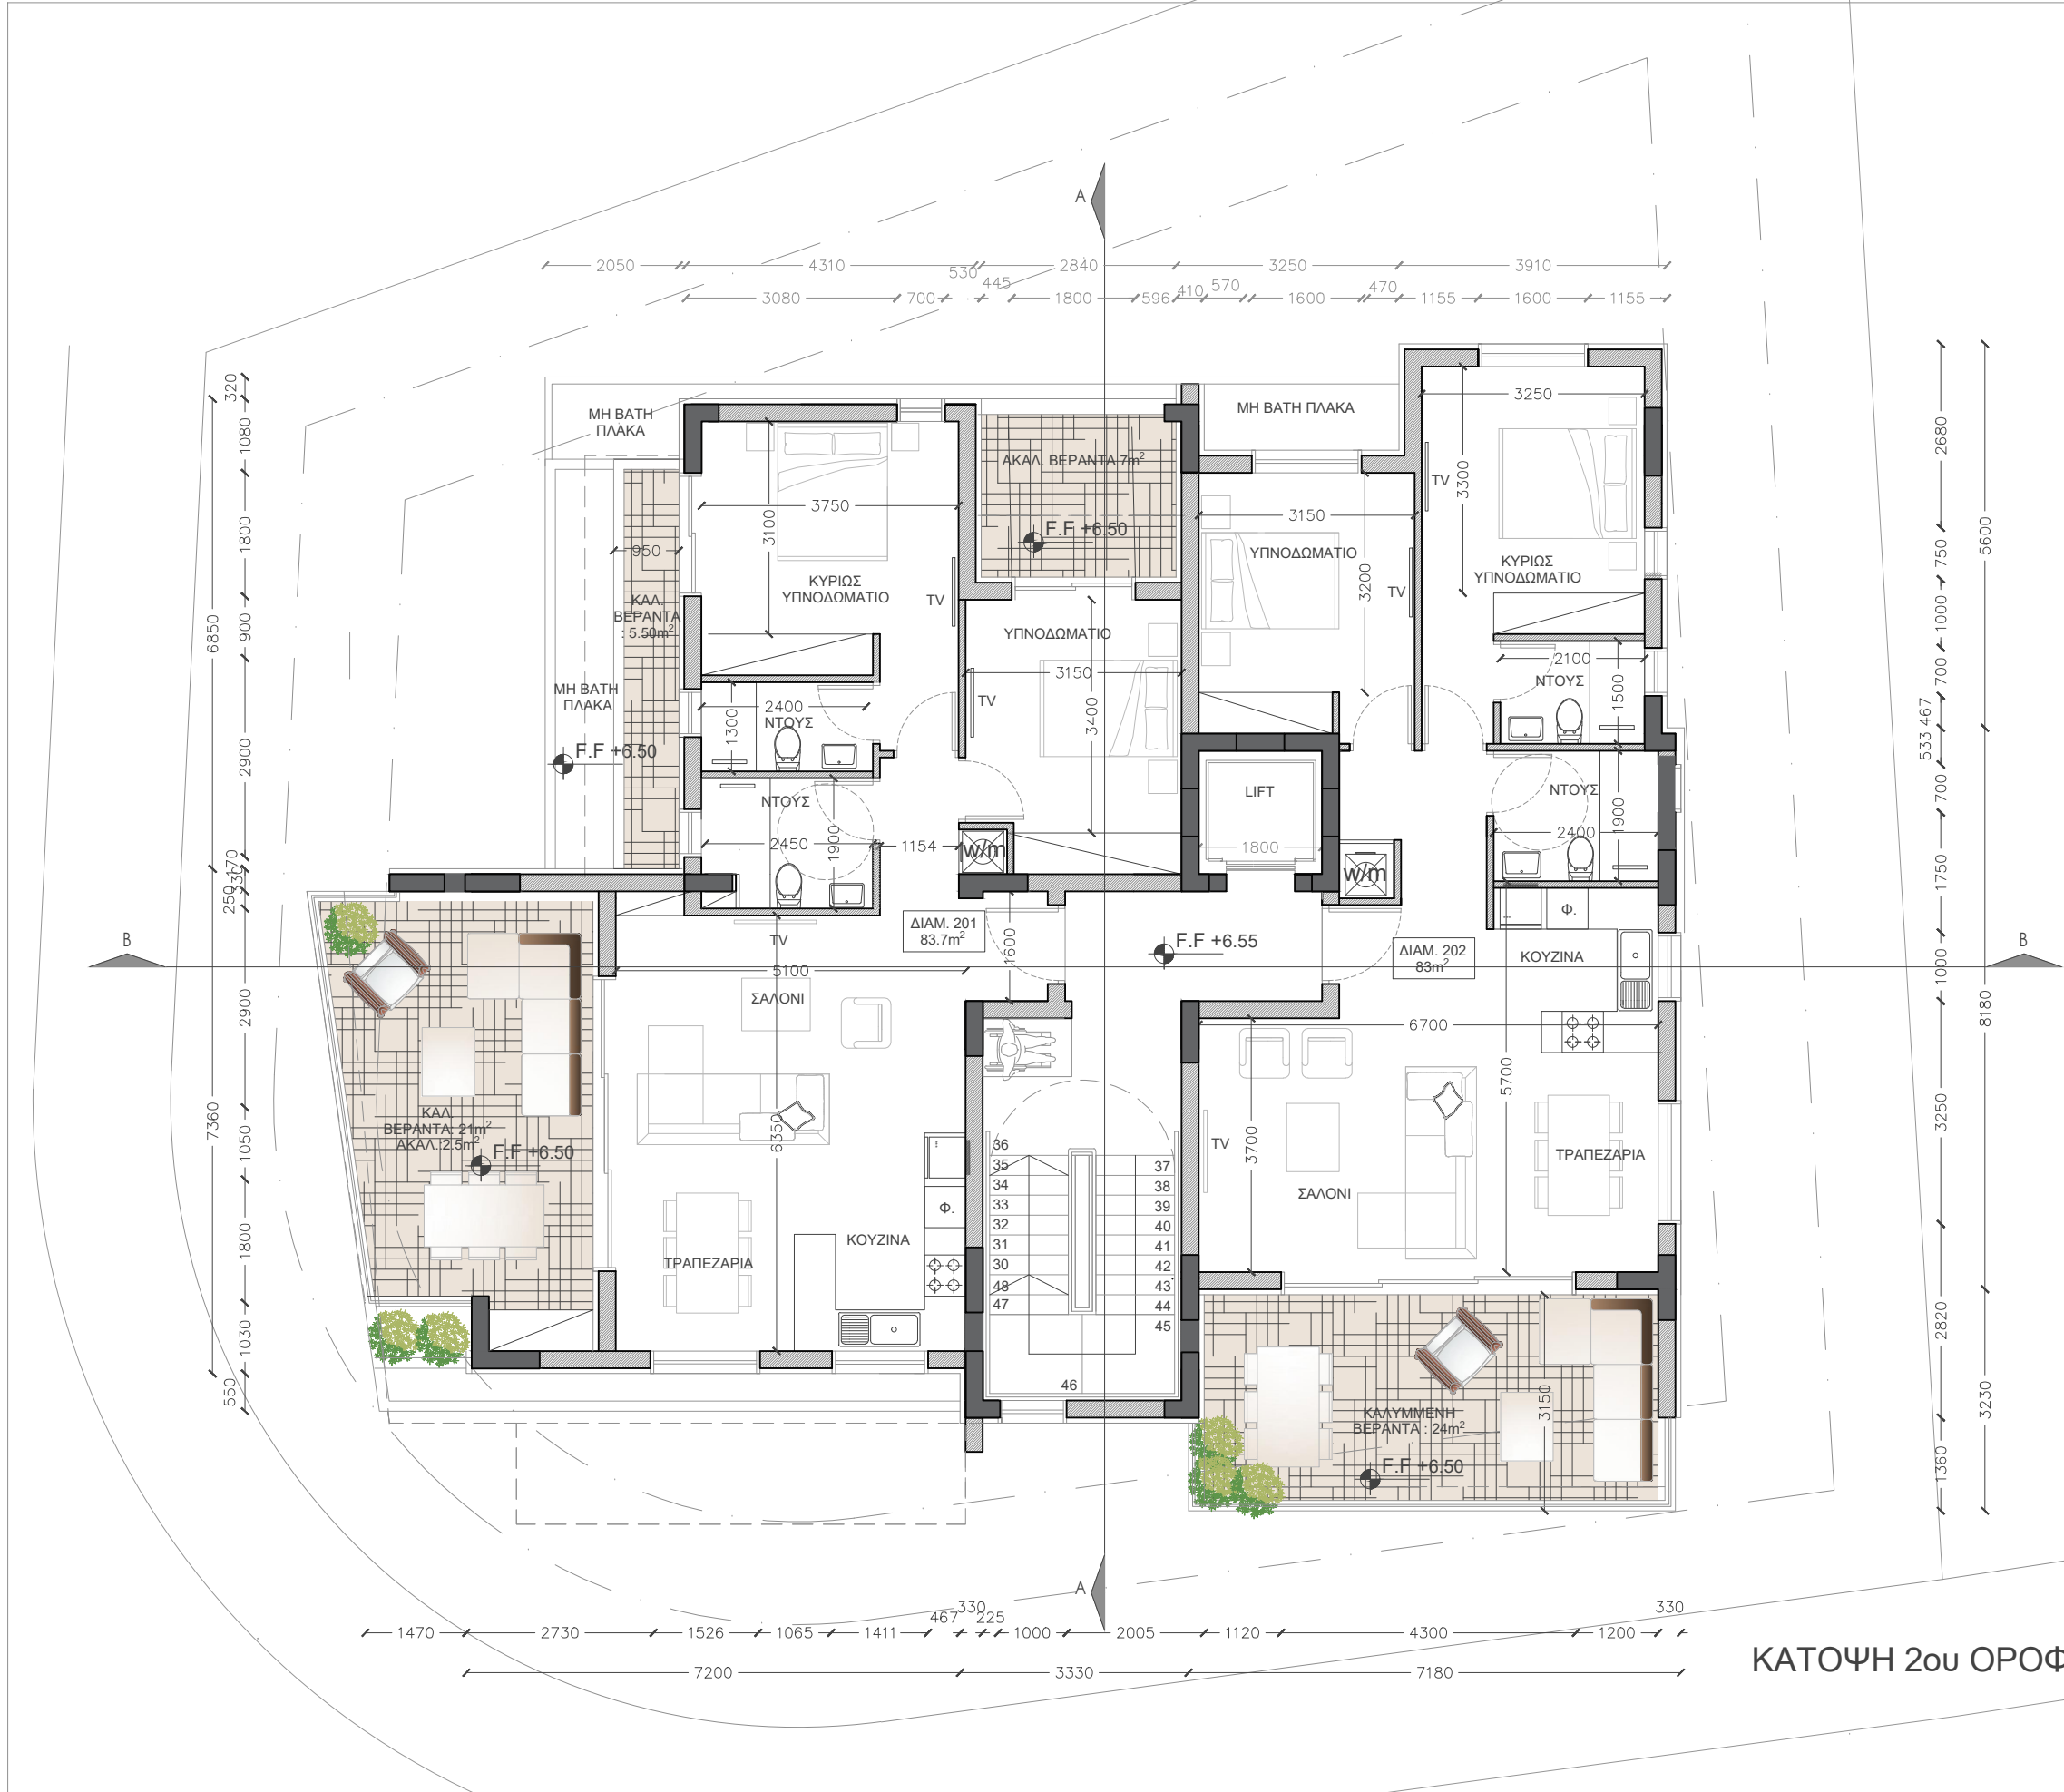

ΚΑΤΟΨΗ 2ου ΟΡΟΦΟΥ

ΑΙΤΗΣΗ ΓΙΑ ΒΕΒΑΙΩΣΗ ΠΟΛΕΟΔΟΜΙΚΗΣ ΑΡΧΗΣ			
ΑΡ. ΑΙΤΗΣΗΣ :			
ΑΡ. ΟΙΚΟΠΕΔΟΥ : 1857			
Φ/ΣΧΕΔΙΟ : 40/63W1			
ΠΕΡΙΟΧΗ : ΑΡΑΔΙΠΠΟΥ, ΛΑΡΝΑΚΑ			
ΕΜΒΑΔΟ ΟΙΚΟΠΕΔΟΥ. : 576m ² - ΚΑΘΑΡΟ : 573m ²			
ΠΟΛΕΟΔΟΜΙΚΗ ΖΩΝΗ: Κα5			
ΣΥΝΤΕΛΕΣΤΗΣ ΔΟΜΗΣΗΣ : 100%			
ΕΠΙΤΡΕΠΟΜΕΝΑ : 573m ² + 5% = 601.65m ² ΠΡΟΤΕΙΝΟΜΕΝΑ : 600m ²			
ΣΥΝΤΕΛΕΣΤΗΣ ΚΑΛΥΨΗΣ : 50%			
ΕΠΙΤΡΕΠΟΜΕΝΑ : 286.5m ² ΠΡΟΤΕΙΝΟΜΕΝΑ : 282.8m ²			
ΑΡ. ΟΡΟΦΩΝ : 3 ΥΨΟΣ : 13.5m - ΠΡΟΤΕΙΝΟΜΕΝΟ : 13.05m			
ΣΗΜΕΙΩΣΕΙΣ :			
ΠΡΟΤΕΙΝΟΜΕΝΟ ΥΨΟΜΕΤΡΟ			
ΥΦΙΣΤΑΜΕΝΟ ΥΨΟΜΕΤΡΟ			
Φ. : ΦΟΥΡΝΟΣ Ψ. : ΨΥΓΕΙΟ ΣΚ. : ΣΚΥΒ/ΟΗΚΗ Χ.ΣΚ. : ΧΩΡΟΣ ΣΚΥΒΑΛΟΔΟΧΕΙΟΥ			
architects Τηλ : 99535137 Email : sophia.antoniades@gmail.com			
τιτλος έργου			
ΠΟΛΥΚΑΤΟΙΚΙΑ ΣΤΗΝ ΑΡΑΔΙΠΠΟΥ			
τιτλος σχεδίου			
ΚΑΤΟΨΗ 2ου ΟΡΟΦΟΥ			
αναθεωρήσεις		αριθμός φακ.	αρ.σχ.
			A04
κλίμακα	ημερ.	σχεδ.	ελεγχ.
1:100 (A3)	25 05 2025	Σ.Α	Σ.Α




ΑΙΤΗΣΗ ΓΙΑ ΒΕΒΑΙΩΣΗ ΠΟΛΕΟΔΟΜΙΚΗΣ ΑΡΧΗΣ

ΑΡ. ΑΙΤΗΣΗΣ :

ΑΡ. ΟΙΚΟΠΕΔΟΥ : 1857

Φ/ΣΧΕΔΙΟ : 40/63W1

ΠΕΡΙΟΧΗ : ΑΡΑΔΙΠΠΟΥ, ΛΑΡΝΑΚΑ

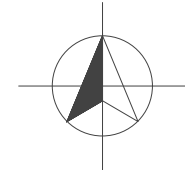

ΕΜΒΑΔΟ ΟΙΚΟΠΕΔΟΥ. : 576m² - ΚΑΘΑΡΟ : 573m²

ΠΟΛΕΟΔΟΜΙΚΗ ΖΩΝΗ: Κα5

ΣΥΝΤΕΛΕΣΤΗΣ ΔΟΜΗΣΗΣ : 100%

ΕΠΙΤΡΕΠΟΜΕΝΑ : 573m² + 5% = 601.65m²

ΠΡΟΤΕΙΝΟΜΕΝΑ : 600m²

ΣΥΝΤΕΛΕΣΤΗΣ ΚΑΛΥΨΗΣ : 50%

ΕΠΙΤΡΕΠΟΜΕΝΑ : 286.5m²

ΠΡΟΤΕΙΝΟΜΕΝΑ : 282.8m²

ΑΡ. ΟΡΟΦΩΝ : 3

ΥΨΟΣ : 13.5m - ΠΡΟΤΕΙΝΟΜΕΝΟ : 13.05m

ΣΗΜΕΙΩΣΕΙΣ :

—●— ΠΡΟΤΕΙΝΟΜΕΝΟ ΥΨΟΜΕΤΡΟ

—○— ΥΦΙΣΤΑΜΕΝΟ ΥΨΟΜΕΤΡΟ

Φ. : ΦΟΥΡΝΟΣ
Ψ. : ΨΥΓΕΙΟ
Χ.ΣΚ. : ΧΩΡΟΣ ΣΚΥΒΑΛΟΔΟΧΕΙΟΥ



τίτλος έργου

ΠΟΛΥΚΑΤΟΙΚΙΑ ΣΤΗΝ ΑΡΑΔΙΠΠΟΥ

τίτλος σχεδίου

ΚΑΤΟΨΗ 3ου ΟΡΟΦΟΥ

αναθεωρήσεις

αριθμός φακ.

αρ.σχ.

A05

κλίμακα

1:100 (A3)

ημερ.

25 | 05 | 2025

σχεδ.

Σ.Α


ελεγχ.

Σ.Α


ΚΑΤΟΨΗ 3ου ΟΡΟΦΟΥ



ΑΙΤΗΣΗ ΓΙΑ ΒΕΒΑΙΩΣΗ ΠΟΛΕΟΔΟΜΙΚΗΣ ΑΡΧΗΣ			
ΑΡ. ΑΙΤΗΣΗΣ :			
ΑΡ. ΟΙΚΟΠΕΔΟΥ : 1857			
Φ/ΣΧΕΔΙΟ : 40/63W1			
ΠΕΡΙΟΧΗ : ΑΡΑΔΙΠΠΟΥ, ΛΑΡΝΑΚΑ			
ΕΜΒΑΔΟ ΟΙΚΟΠΕΔΟΥ. : 576m ² - ΚΑΘΑΡΟ : 573m ²			
ΠΟΛΕΟΔΟΜΙΚΗ ΖΩΝΗ: Κα5			
ΣΥΝΤΕΛΕΣΤΗΣ ΔΟΜΗΣΗΣ : 100%			
ΕΠΙΤΡΕΠΟΜΕΝΑ : 573m ² + 5% = 601.65m ² ΠΡΟΤΕΙΝΟΜΕΝΑ : 600m ²			
ΣΥΝΤΕΛΕΣΤΗΣ ΚΑΛΥΨΗΣ : 50%			
ΕΠΙΤΡΕΠΟΜΕΝΑ : 286.5m ² ΠΡΟΤΕΙΝΟΜΕΝΑ : 282.8m ²			
ΑΡ. ΟΡΟΦΩΝ : 3 ΥΨΟΣ : 13.5m - ΠΡΟΤΕΙΝΟΜΕΝΟ : 13.05m			
ΣΗΜΕΙΩΣΕΙΣ :			
ΠΡΟΤΕΙΝΟΜΕΝΟ ΥΨΟΜΕΤΡΟ			
ΥΦΙΣΤΑΜΕΝΟ ΥΨΟΜΕΤΡΟ			
Φ. : ΦΟΥΡΝΟΣ Ψ. : ΨΥΓΕΙΟ Χ.Σ.Κ. : ΧΩΡΟΣ ΣΚΥΒΑΛΟΔΟΧΕΙΟΥ			
architects Τηλ : 99535137 Email : sophia.antoniades@gmail.com			
τιτλος εργου			
ΠΟΛΥΚΑΤΟΙΚΙΑ ΣΤΗΝ ΑΡΑΔΙΠΠΟΥ			
τιτλος σχεδιου			
ΚΑΤΟΨΗ ΟΡΟΦΗΣ - ROOFGARDEN			
αναθεωρησεις		αριθμος φακ.	αρ.σχ.
			A06
κλιμακα	ημερ.	σχεδ.	ελεγχ.
1:100 (Α3)	25 05 2025	Σ.Α	Σ.Α

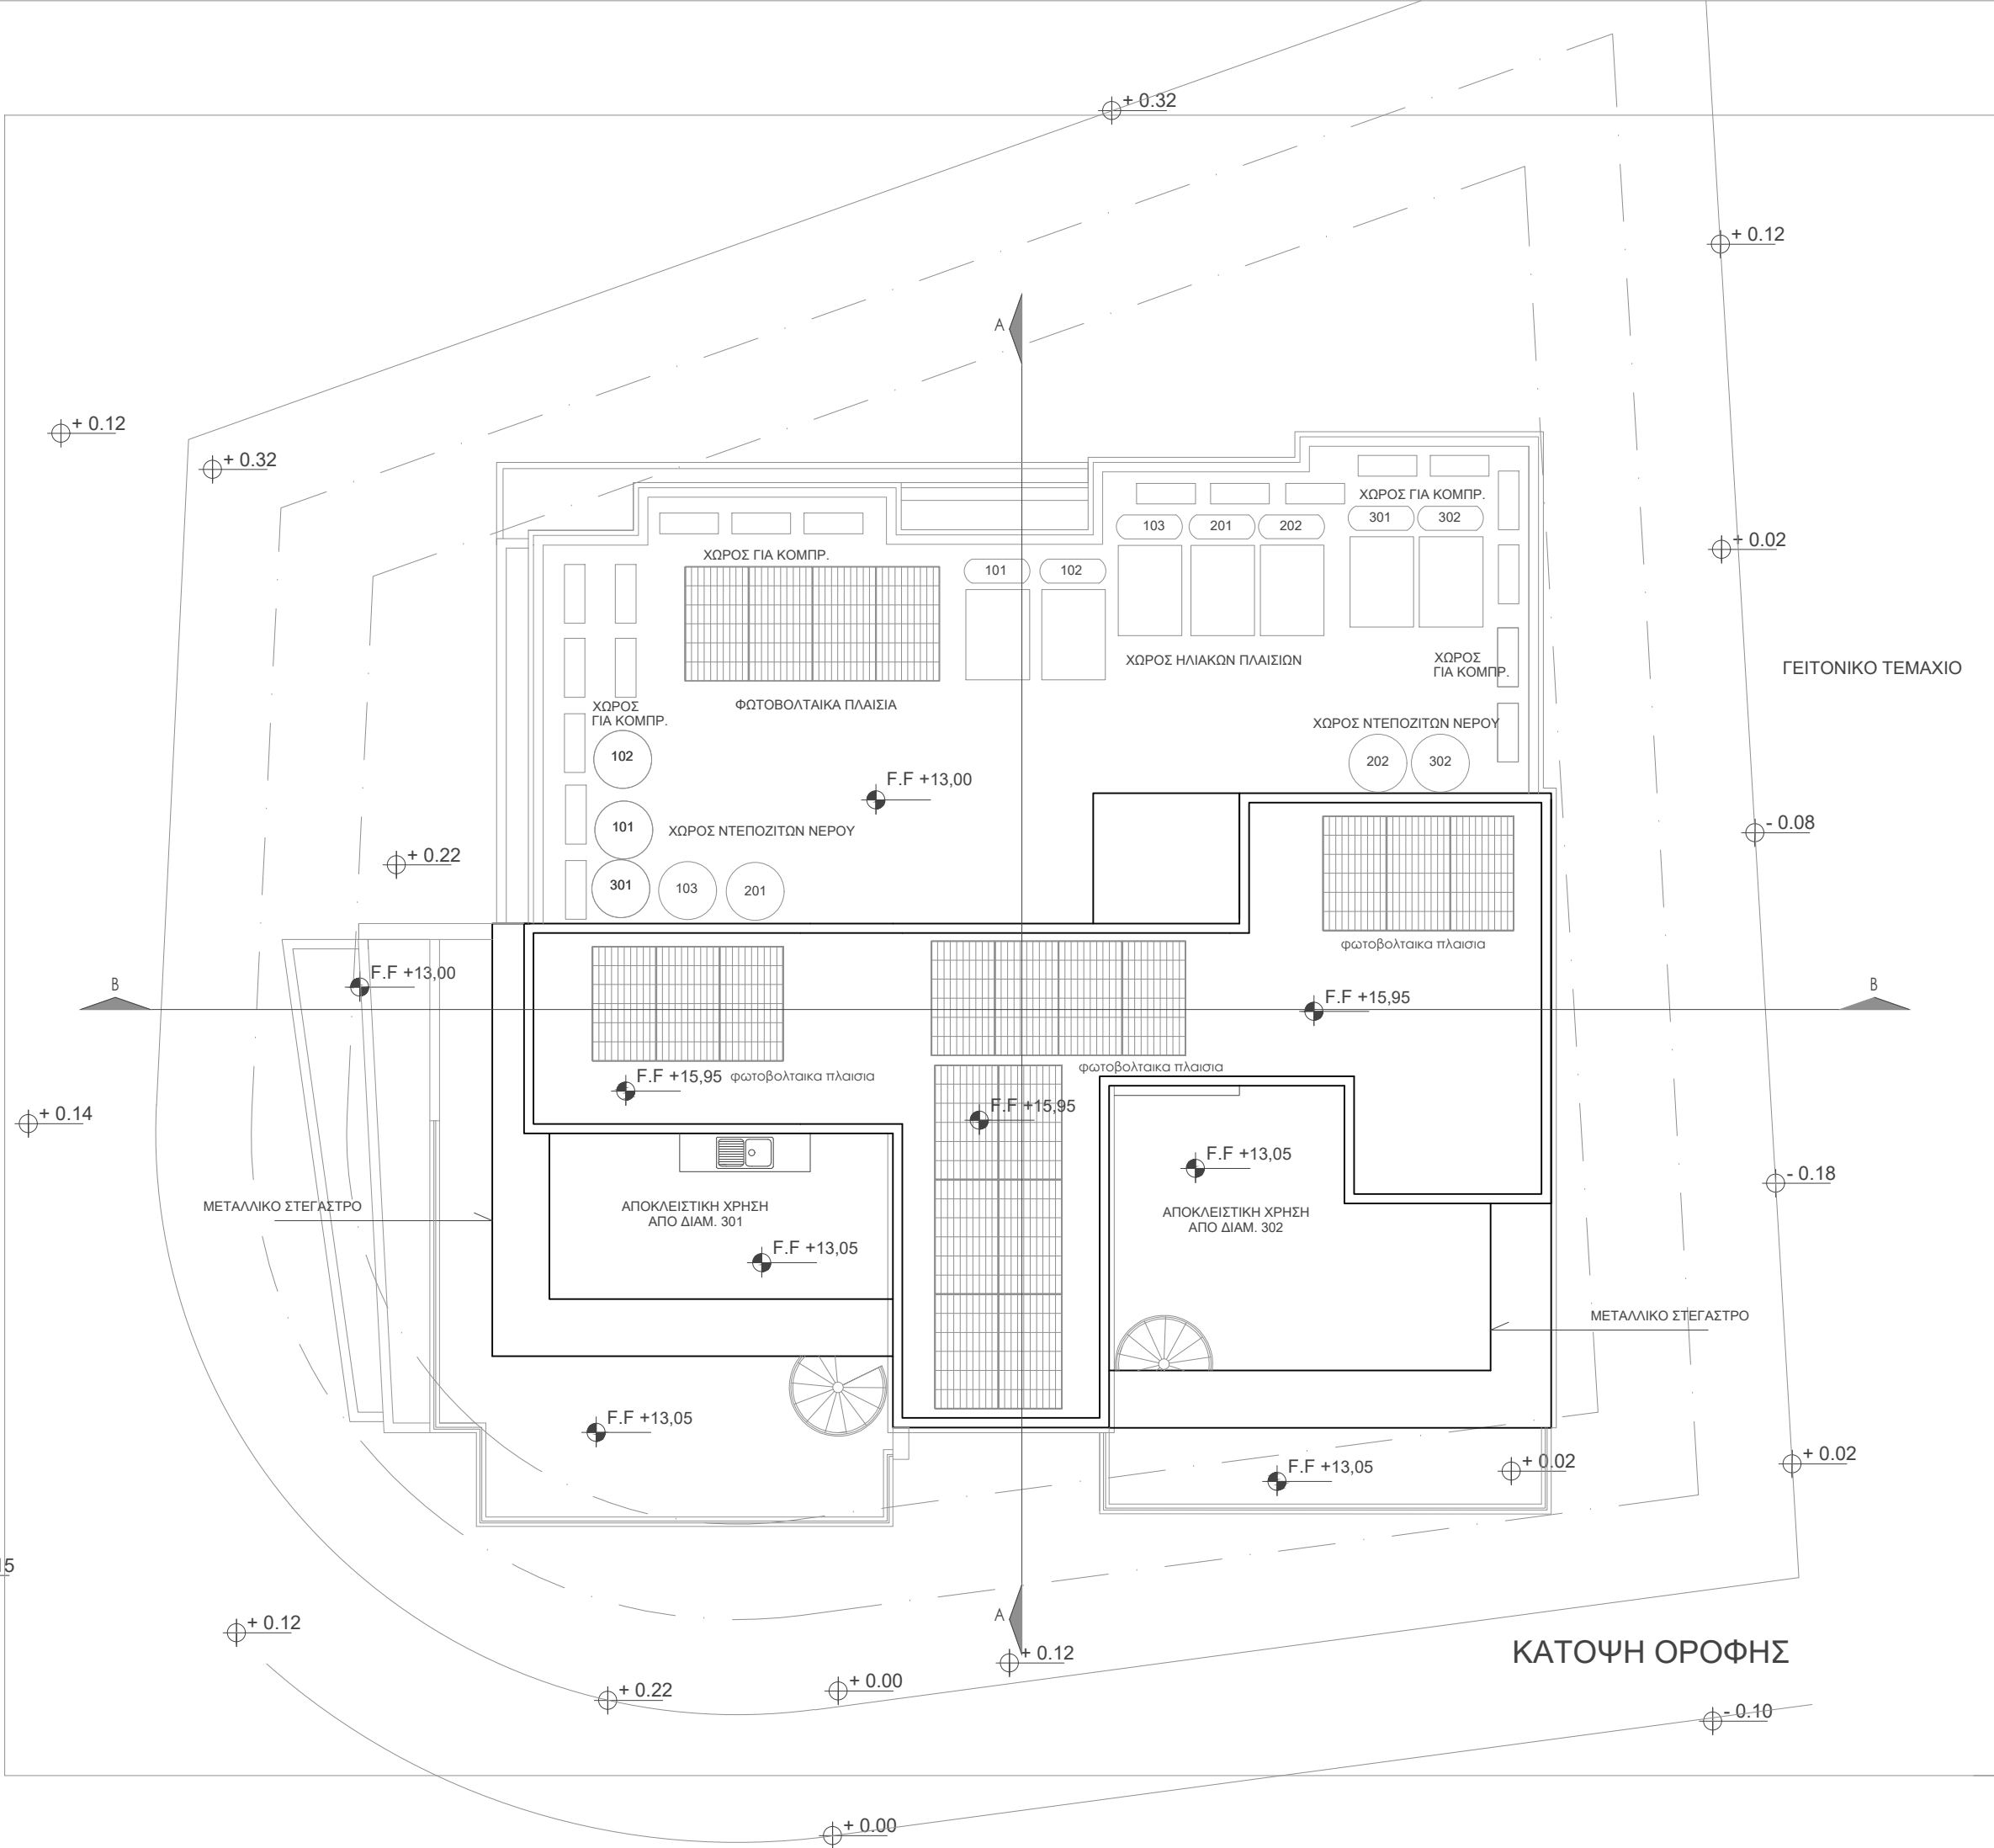

ΑΙΤΗΣΗ ΓΙΑ ΒΕΒΑΙΩΣΗ ΠΟΛΕΟΔΟΜΙΚΗΣ ΑΡΧΗΣ			
ΑΡ. ΑΙΤΗΣΗΣ :			
ΑΡ. ΟΙΚΟΠΕΔΟΥ : 1857			
Φ/ΣΧΕΔΙΟ : 40/63W1			
ΠΕΡΙΟΧΗ : ΑΡΑΔΙΠΠΟΥ, ΛΑΡΝΑΚΑ			
ΕΜΒΑΔΟ ΟΙΚΟΠΕΔΟΥ. : 576m ² - ΚΑΘΑΡΟ : 573m ²			
ΠΟΛΕΟΔΟΜΙΚΗ ΖΩΝΗ: Κα5			
ΣΥΝΤΕΛΕΣΤΗΣ ΔΟΜΗΣΗΣ : 100%			
ΕΠΙΤΡΕΠΟΜΕΝΑ : 573m ² + 5% = 601,65m ² ΠΡΟΤΕΙΝΟΜΕΝΑ : 600m ²			
ΣΥΝΤΕΛΕΣΤΗΣ ΚΑΛΥΨΗΣ : 50%			
ΕΠΙΤΡΕΠΟΜΕΝΑ : 286,5m ² ΠΡΟΤΕΙΝΟΜΕΝΑ : 282,8m ²			
ΑΡ. ΟΡΟΦΩΝ : 3 ΥΨΟΣ : 13,5m - ΠΡΟΤΕΙΝΟΜΕΝΟ : 13,05m			
ΣΗΜΕΙΩΣΕΙΣ :			
ΠΡΟΤΕΙΝΟΜΕΝΟ ΥΨΟΜΕΤΡΟ			
ΥΦΙΣΤΑΜΕΝΟ ΥΨΟΜΕΤΡΟ			
Φ. : ΦΟΥΡΝΟΣ Ψ. : ΨΥΓΕΙΟ Χ.ΣΚ. : ΧΩΡΟΣ ΣΚΥΒΑΛΟΔΟΧΕΙΟΥ			
architects Τηλ : 99535137 Email : sophia.antoniades@gmail.com			
τιτλος εργου			
ΠΟΛΥΚΑΤΟΙΚΙΑ ΣΤΗΝ ΑΡΑΔΙΠΠΟΥ			
τιτλος σχεδιου			
ΚΑΤΟΨΗ ΟΡΟΦΗΣ			
αναθεωρησεις		αριθμος φακ.	αρ.σχ.
			A07
κλιμακα	ημερ.	σχεδ.	ελεγχ.
1:100 (A3)	25 05 2025	Σ.Α	Σ.Α

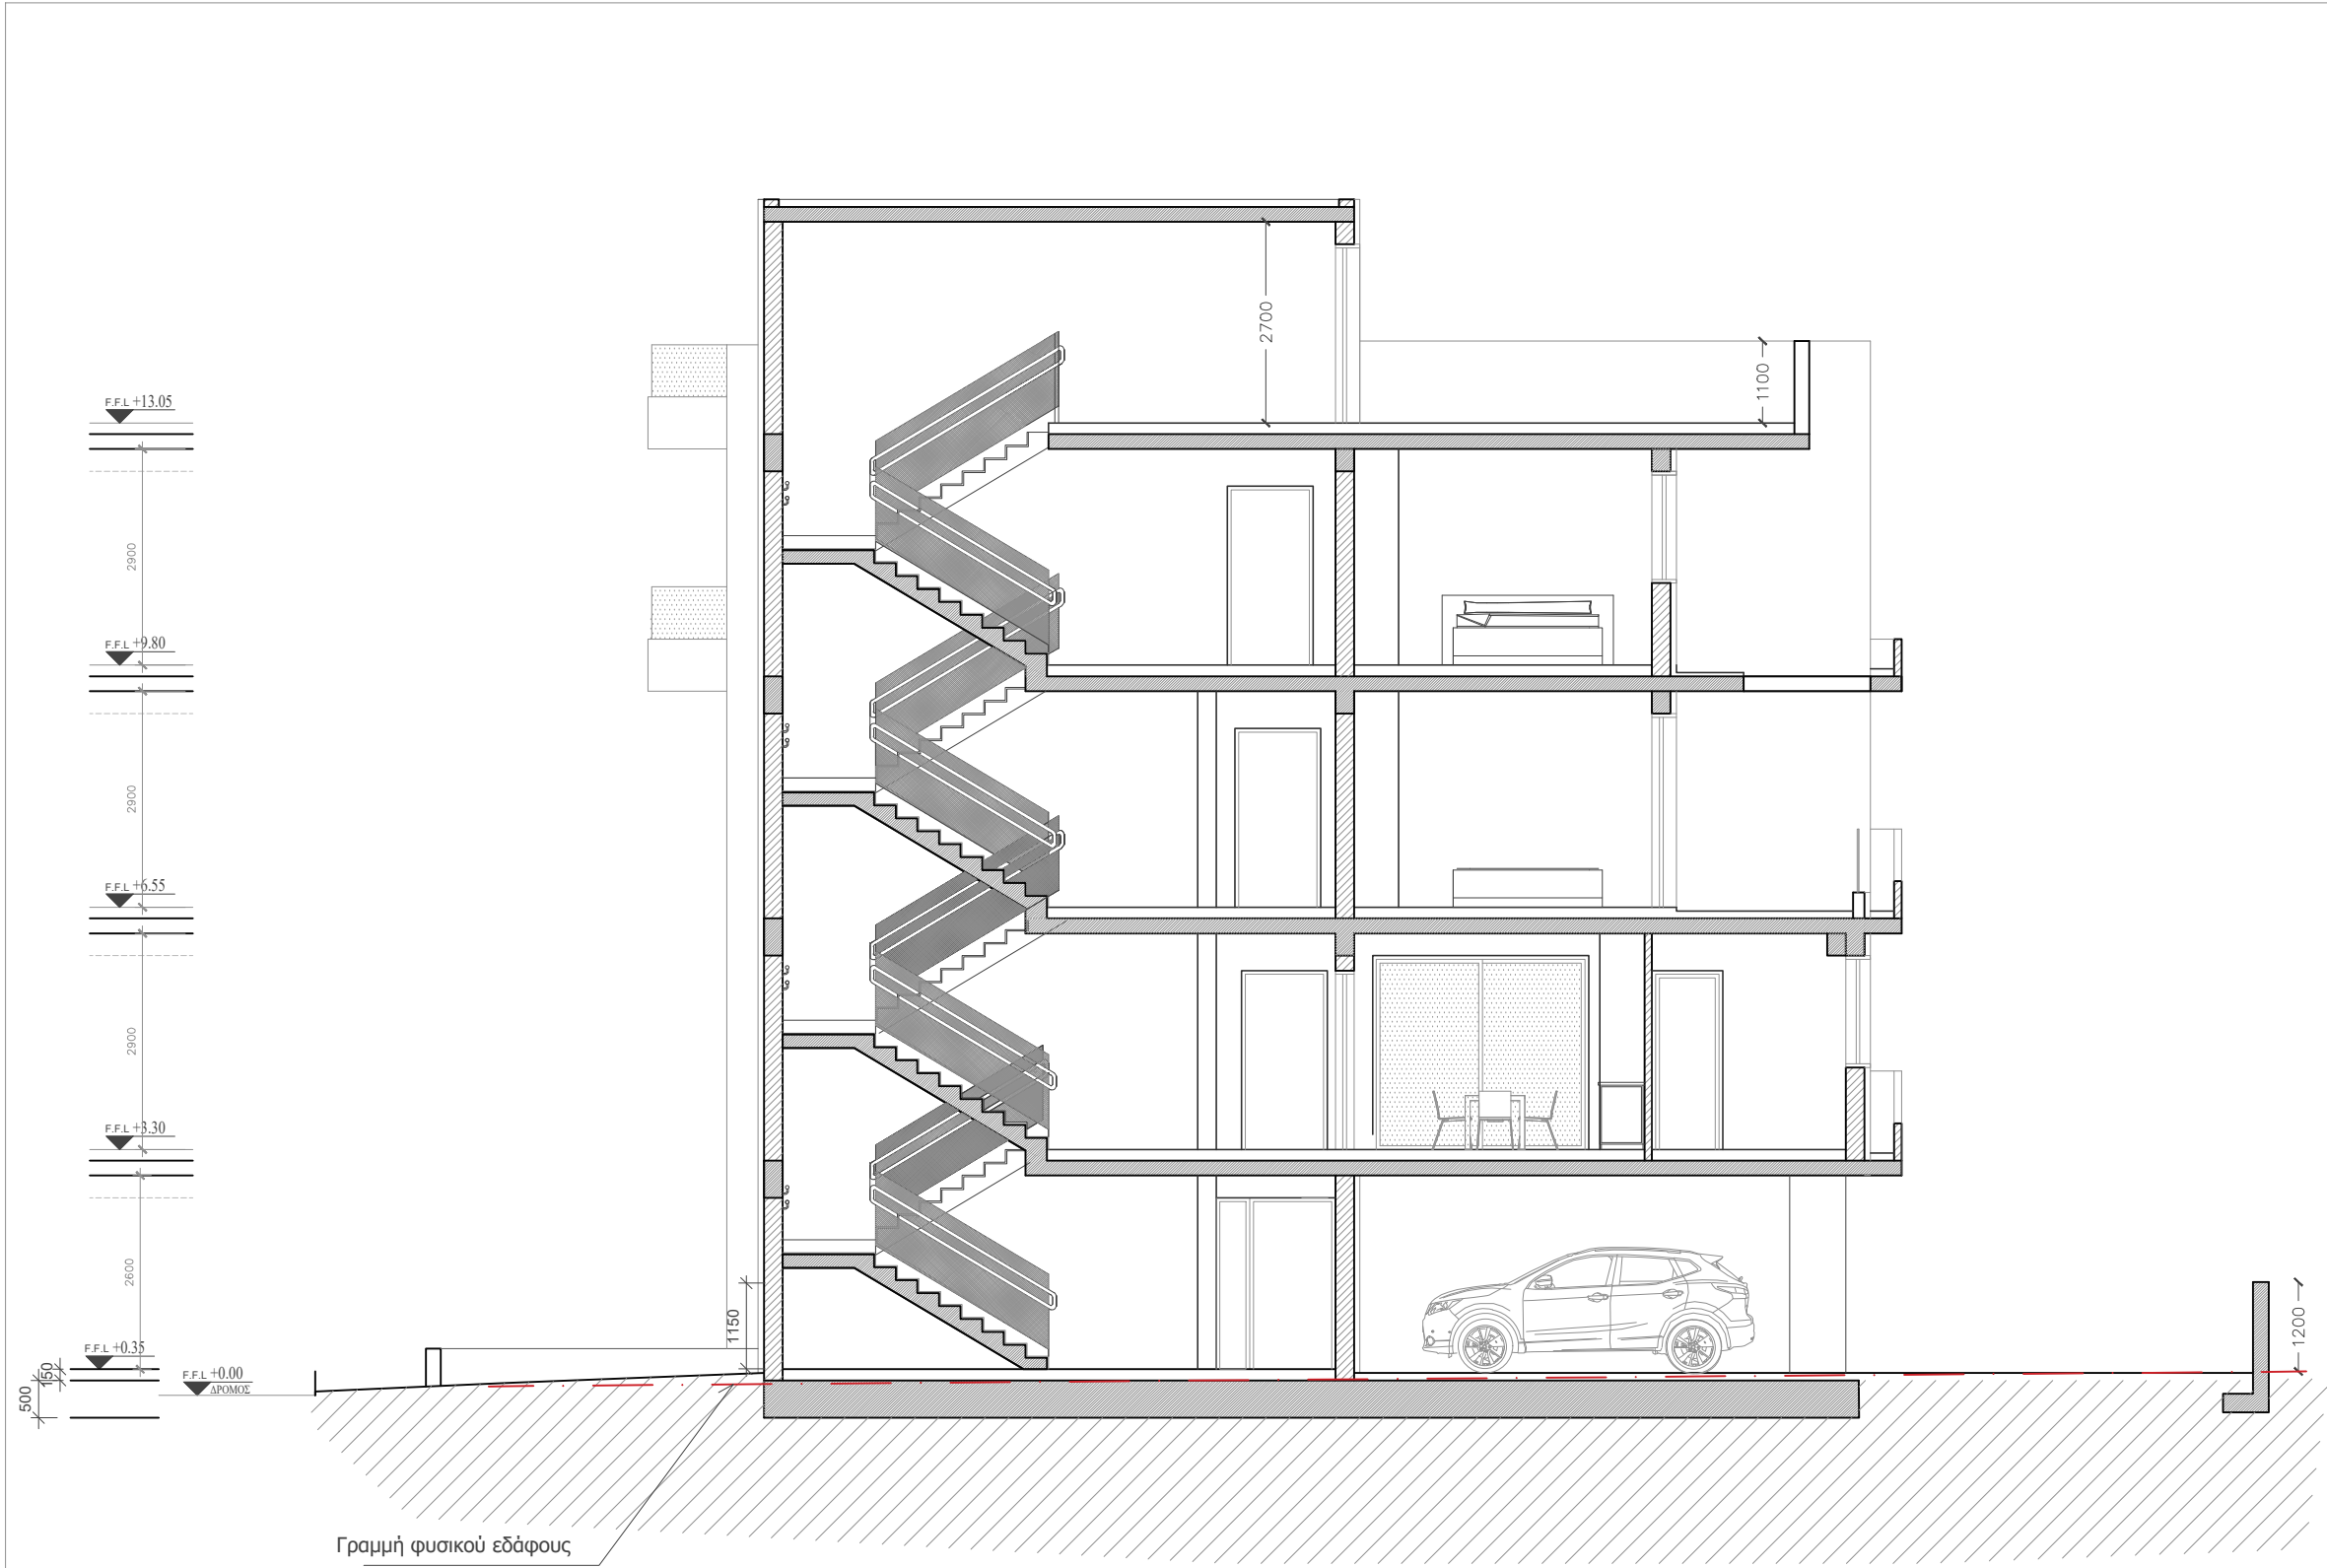

ΤΟΜΗ Α Α'


ΑΙΤΗΣΗ ΓΙΑ ΒΕΒΑΙΩΣΗ ΠΟΛΕΟΔΟΜΙΚΗΣ ΑΡΧΗΣ

ΑΡ. ΑΙΤΗΣΗΣ :

ΑΡ. ΟΙΚΟΠΕΔΟΥ : 1857

Φ/ΣΧΕΔΙΟ : 40/63W1

ΠΕΡΙΟΧΗ : ΑΡΑΔΙΠΠΟΥ, ΛΑΡΝΑΚΑ

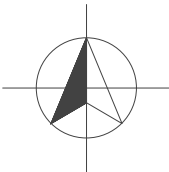

ΕΜΒΑΔΟ ΟΙΚΟΠΕΔΟΥ. : 576m² - ΚΑΘΑΡΟ : 573m²

ΠΟΛΕΟΔΟΜΙΚΗ ΖΩΝΗ: Κα5

ΣΥΝΤΕΛΕΣΤΗΣ ΔΟΜΗΣΗΣ : 100%

ΕΠΙΤΡΕΠΟΜΕΝΑ : 573m² + 5% = 601.65m²

ΠΡΟΤΕΙΝΟΜΕΝΑ : 600m²

ΣΥΝΤΕΛΕΣΤΗΣ ΚΑΛΥΨΗΣ : 50%

ΕΠΙΤΡΕΠΟΜΕΝΑ : 286.5m²

ΠΡΟΤΕΙΝΟΜΕΝΑ : 282.8m²

ΑΡ. ΟΡΟΦΩΝ : 3

ΥΨΟΣ : 13.5m - ΠΡΟΤΕΙΝΟΜΕΝΟ : 13.05m

ΣΗΜΕΙΩΣΕΙΣ :

—●— ΠΡΟΤΕΙΝΟΜΕΝΟ ΥΨΟΜΕΤΡΟ

—○— ΥΦΙΣΤΑΜΕΝΟ ΥΨΟΜΕΤΡΟ

Φ. : ΦΟΥΡΝΟΣ
Ψ. : ΨΥΓΕΙΟ
ΣΚ. : ΣΚΥΒ/ΘΗΚΗ
ΚΓ.Θ : ΚΑΓΚΕΛΟΘΥΡΑ



τίτλος έργου

ΠΟΛΥΚΑΤΟΙΚΙΑ ΣΤΗΝ ΑΡΑΔΙΠΠΟΥ

τίτλος σχεδίου

ΤΟΜΗ Α Α'

αναθεωρήσεις

αριθμός φακ.

αρ.σχ.

A08

κλίμακα

ημερ.

σχεδ.

ελεγχ.

1:100 (Α3)

25 | 05 | 2025

Σ.Α

Σ.Α



ΤΟΜΗ Β Β'


ΑΙΤΗΣΗ ΓΙΑ ΒΕΒΑΙΩΣΗ ΠΟΛΕΟΔΟΜΙΚΗΣ ΑΡΧΗΣ

ΑΡ. ΑΙΤΗΣΗΣ :

ΑΡ. ΟΙΚΟΠΕΔΟΥ : 1857

Φ/ΣΧΕΔΙΟ : 40/63W1

ΠΕΡΙΟΧΗ : ΑΡΑΔΙΠΠΟΥ, ΛΑΡΝΑΚΑ

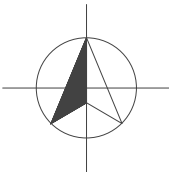

ΕΜΒΑΔΟ ΟΙΚΟΠΕΔΟΥ. : 576m² - ΚΑΘΑΡΟ : 573m²

ΠΟΛΕΟΔΟΜΙΚΗ ΖΩΝΗ: Κα5

ΣΥΝΤΕΛΕΣΤΗΣ ΔΟΜΗΣΗΣ : 100%

ΕΠΙΤΡΕΠΟΜΕΝΑ : 573m² + 5% = 601.65m²
ΠΡΟΤΕΙΝΟΜΕΝΑ : 600m²

ΣΥΝΤΕΛΕΣΤΗΣ ΚΑΛΥΨΗΣ : 50%

ΕΠΙΤΡΕΠΟΜΕΝΑ : 286.5m²
ΠΡΟΤΕΙΝΟΜΕΝΑ : 282.8m²

ΑΡ. ΟΡΟΦΩΝ : 3
ΥΨΟΣ : 13.5m - ΠΡΟΤΕΙΝΟΜΕΝΟ : 13.05m

ΣΗΜΕΙΩΣΕΙΣ :

—●— ΠΡΟΤΕΙΝΟΜΕΝΟ ΥΨΟΜΕΤΡΟ

—○— ΥΦΙΣΤΑΜΕΝΟ ΥΨΟΜΕΤΡΟ

Φ. : ΦΟΥΡΝΟΣ
Ψ. : ΨΥΓΕΙΟ
ΣΚ. : ΣΚΥΒ/ΘΗΚΗ
ΚΓ.Θ : ΚΑΓΚΕΛΟΘΥΡΑ



τιτλος εργου

ΠΟΛΥΚΑΤΟΙΚΙΑ ΣΤΗΝ ΑΡΑΔΙΠΠΟΥ

τιτλος σχεδιου

ΤΟΜΗ Β Β'

αναθεωρησεις

αριθμος φακ.

αρ.σχ.

A09

κλιμακα

1:100 (A3)

ημερ.

25 | 05 | 2025

σχεδ.

Σ.Α

ελεγχ.

Σ.Α

Σ.Α






ΑΙΤΗΣΗ ΓΙΑ ΒΕΒΑΙΩΣΗ ΠΟΛΕΟΔΟΜΙΚΗΣ ΑΡΧΗΣ

ΑΡ. ΑΙΤΗΣΗΣ :

ΑΡ. ΟΙΚΟΠΕΔΟΥ : 1857

Φ/ΣΧΕΔΙΟ : 40/63W1

ΠΕΡΙΟΧΗ : ΑΡΑΔΙΠΠΟΥ, ΛΑΡΝΑΚΑ

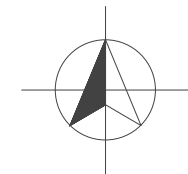

ΕΜΒΑΔΟ ΟΙΚΟΠΕΔΟΥ. : 576m² - ΚΑΘΑΡΟ : 573m²

ΠΟΛΕΟΔΟΜΙΚΗ ΖΩΝΗ: Κα5

ΣΥΝΤΕΛΕΣΤΗΣ ΔΟΜΗΣΗΣ : 100%

ΕΠΙΤΡΕΠΟΜΕΝΑ : 573m² + 5% = 601.65m²
ΠΡΟΤΕΙΝΟΜΕΝΑ : 600m²

ΣΥΝΤΕΛΕΣΤΗΣ ΚΑΛΥΨΗΣ : 50%

ΕΠΙΤΡΕΠΟΜΕΝΑ : 286.5m²
ΠΡΟΤΕΙΝΟΜΕΝΑ : 282.8m²

ΑΡ. ΟΡΟΦΩΝ : 3
ΥΨΟΣ : 13.5m - ΠΡΟΤΕΙΝΟΜΕΝΟ : 13.05m

ΣΗΜΕΙΩΣΕΙΣ :

— ΠΡΟΤΕΙΝΟΜΕΝΟ ΥΨΟΜΕΤΡΟ

— ΥΦΙΣΤΑΜΕΝΟ ΥΨΟΜΕΤΡΟ

Φ. : ΦΟΥΡΝΟΣ
Ψ. : ΨΥΓΕΙΟ
ΣΚ. : ΣΚΥΒ/ΘΗΚΗ
ΚΓ.Θ : ΚΑΓΚΕΛΟΘΥΡΑ



architects
Τηλ : 99535137
Email : sophia.antoniades@gmail.com

τίτλος έργου

ΠΟΛΥΚΑΤΟΙΚΙΑ ΣΤΗΝ ΑΡΑΔΙΠΠΟΥ

τίτλος σχεδίου

NOTIA ΟΨΗ

αναθεωρήσεις

αριθμός φακ.

αρ.σχ.

A11

κλίμακα

ημερ.

σχεδ.

ελεγχ.

1:100 (A3)

25 | 05 | 2025

Σ.Α

Σ.Α




ΑΙΤΗΣΗ ΓΙΑ ΒΕΒΑΙΩΣΗ ΠΟΛΕΟΔΟΜΙΚΗΣ ΑΡΧΗΣ

ΑΡ. ΑΙΤΗΣΗΣ :

ΑΡ. ΟΙΚΟΠΕΔΟΥ : 1857

Φ/ΣΧΕΔΙΟ : 40/63W1

ΠΕΡΙΟΧΗ : ΑΡΑΔΙΠΠΟΥ, ΛΑΡΝΑΚΑ

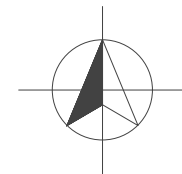

ΕΜΒΑΔΟ ΟΙΚΟΠΕΔΟΥ. : 576m² - ΚΑΘΑΡΟ : 573m²

ΠΟΛΕΟΔΟΜΙΚΗ ΖΩΝΗ: Κα5

ΣΥΝΤΕΛΕΣΤΗΣ ΔΟΜΗΣΗΣ : 100%

ΕΠΙΤΡΕΠΟΜΕΝΑ: 573m² + 5% = 601.65m²
ΠΡΟΤΕΙΝΟΜΕΝΑ : 600m²

ΣΥΝΤΕΛΕΣΤΗΣ ΚΑΛΥΨΗΣ : 50%

ΕΠΙΤΡΕΠΟΜΕΝΑ : 286.5m²
ΠΡΟΤΕΙΝΟΜΕΝΑ : 282.8m²

ΑΡ. ΟΡΟΦΩΝ : 3
ΥΨΟΣ : 13.5m - ΠΡΟΤΕΙΝΟΜΕΝΟ : 13.05m

ΣΗΜΕΙΩΣΕΙΣ :

— ΠΡΟΤΕΙΝΟΜΕΝΟ ΥΨΟΜΕΤΡΟ

— ΥΦΙΣΤΑΜΕΝΟ ΥΨΟΜΕΤΡΟ

Φ. : ΦΟΥΡΝΟΣ
Ψ. : ΨΥΓΕΙΟ
ΣΚ. : ΣΚΥΒ/ΘΗΚΗ
ΚΓ.Θ : ΚΑΓΚΕΛΟΘΥΡΑ



τίτλος έργου

ΠΟΛΥΚΑΤΟΙΚΙΑ ΣΤΗΝ ΑΡΑΔΙΠΠΟΥ

τίτλος σχεδίου

ΒΟΡΕΙΑ ΟΨΗ

αναθεωρήσεις

αριθμός φακ.

αρ.σχ.

A13

κλίμακα

1:100 (Α3)

ημερ.

25 | 05 | 2025

σχεδ.

Σ.Α

ελεγχ.

Σ.Α