
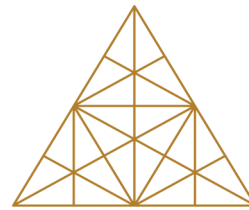


ΤΟ ΚΑΘΕ ΣΧΕΔΙΟ ΝΑ ΜΕΛΕΤΗΘΕΙ ΣΕ ΣΥΝΑΡΤΗΣΗ ΜΕ ΤΟΥΣ ΤΕΧΝΙΚΟΥΣ ΟΡΟΥΣ ΚΑΙ ΟΛΑ ΤΑ ΣΧΕΤΙΚΑ ΑΡΧΙΤΕΚΤΟΝΙΚΑ ΣΤΑΤΙΚΑ, ΔΙΑΚΟΣΜΗΤΙΚΑ, ΗΛΕΚΤΡΟΜΗΧΑΝΟΛΟΓΙΚΑ ΣΧΕΔΙΑ ΚΑΙ ΣΧΕΔΙΑ ΛΕΠΤΟΜΕΡΕΙΩΝ / ΚΑΤΑΧΕΛΑΣΤΙΚΑ ΣΕ ΠΕΡΙΠΤΩΣΗ ΑΣΥΜΦΩΝΙΑΣ ΤΩΝ ΣΧΕΔΙΩΝ ΜΕΤΕΥ ΤΟΥΣ ΜΕ ΤΟΥΣ ΤΕΧΝΙΚΟΥΣ ΟΡΟΥΣ. ΑΥΤΟ ΘΑ ΑΝΑΦΕΡΕΤΑΙ ΜΕΣΩΣ ΣΤΟΝ ΕΠΙΒΛΕΠΟΝΤΑ Α.Π.Π.Μ. ΤΟΥ ΕΡΓΟΥ. ΟΙ ΔΕ ΟΙ ΔΙΑΤΑΞΕΙΣ ΚΑΙ ΕΛΕΓΧΟΙ ΣΤΟ ΕΡΓΟ ΠΡΕΠΕΙ ΝΑ ΕΡΧΟΝΤΑΙ ΕΙΝΑΙ ΚΑΤΑ ΣΧΕΔΙΑ ΤΕΛΕΙΟΤΗΤΕ, ΟΠΟΙΕΣΔΗΠΟΤΕ ΑΣΥΜΦΩΝΙΕΣ ΕΝΤΟΠΙΖΟΝΤΑΙ, ΝΑ ΑΝΑΦΕΡΟΝΤΑΙ ΣΤΟΝ ΕΠΙΒΛΕΠΟΝΤΑ Α.Π.Π.Μ. ΤΟΥ ΕΡΓΟΥ.

ΑΠΑΓΟΡΕΥΕΤΑΙ ΟΠΟΙΟΔΗΠΟΤΕ ΕΝΔΡΕΞΗ ΟΙΚΟΔΟΜΙΚΩΝ ΕΡΓΑΣΙΩΝ ΕΚΤΕΛΕΣΤΗΣ ΤΟΥ ΕΡΓΟΥ ΠΟΥ ΠΕΡΙΓΡΑΦΕΤΑΙ ΣΤΟ ΠΑΡΟΝ ΣΧΕΔΙΟ ΠΡΙΝ ΤΗΝ ΕΞΑΦΑΝΙΣΤΗ ΑΔΕΙΑΣ ΟΙΚΟΔΟΜΗΣ ΑΠΟ ΤΗΝ ΑΡΧΗ ΚΑΙ ΛΑΜΒΑΝΟΝΤΑΣ ΤΗΝ ΤΟΥΤΕ. ΑΛΛΟΥΣ ΣΧΕΤΙΚΟΥΣ ΜΕ ΝΥΤΗΛΑΣ ΣΕ ΑΝΤΙΣΤΟΙΧΗ ΠΕΡΙΟΧΗ ΤΟ ΓΡΑΦΕΙΟ ΜΑΣ / ΣΥΜΒΟΥΛΟΙ ΑΡΧΙΤΕΚΤΟΝΕΣ ΜΗΧΑΝΙΚΟΙ ΔΕΝ ΦΕΡΟΥΝ ΟΥΔΕΜΙΑ ΕΥΘΥΝΗ.

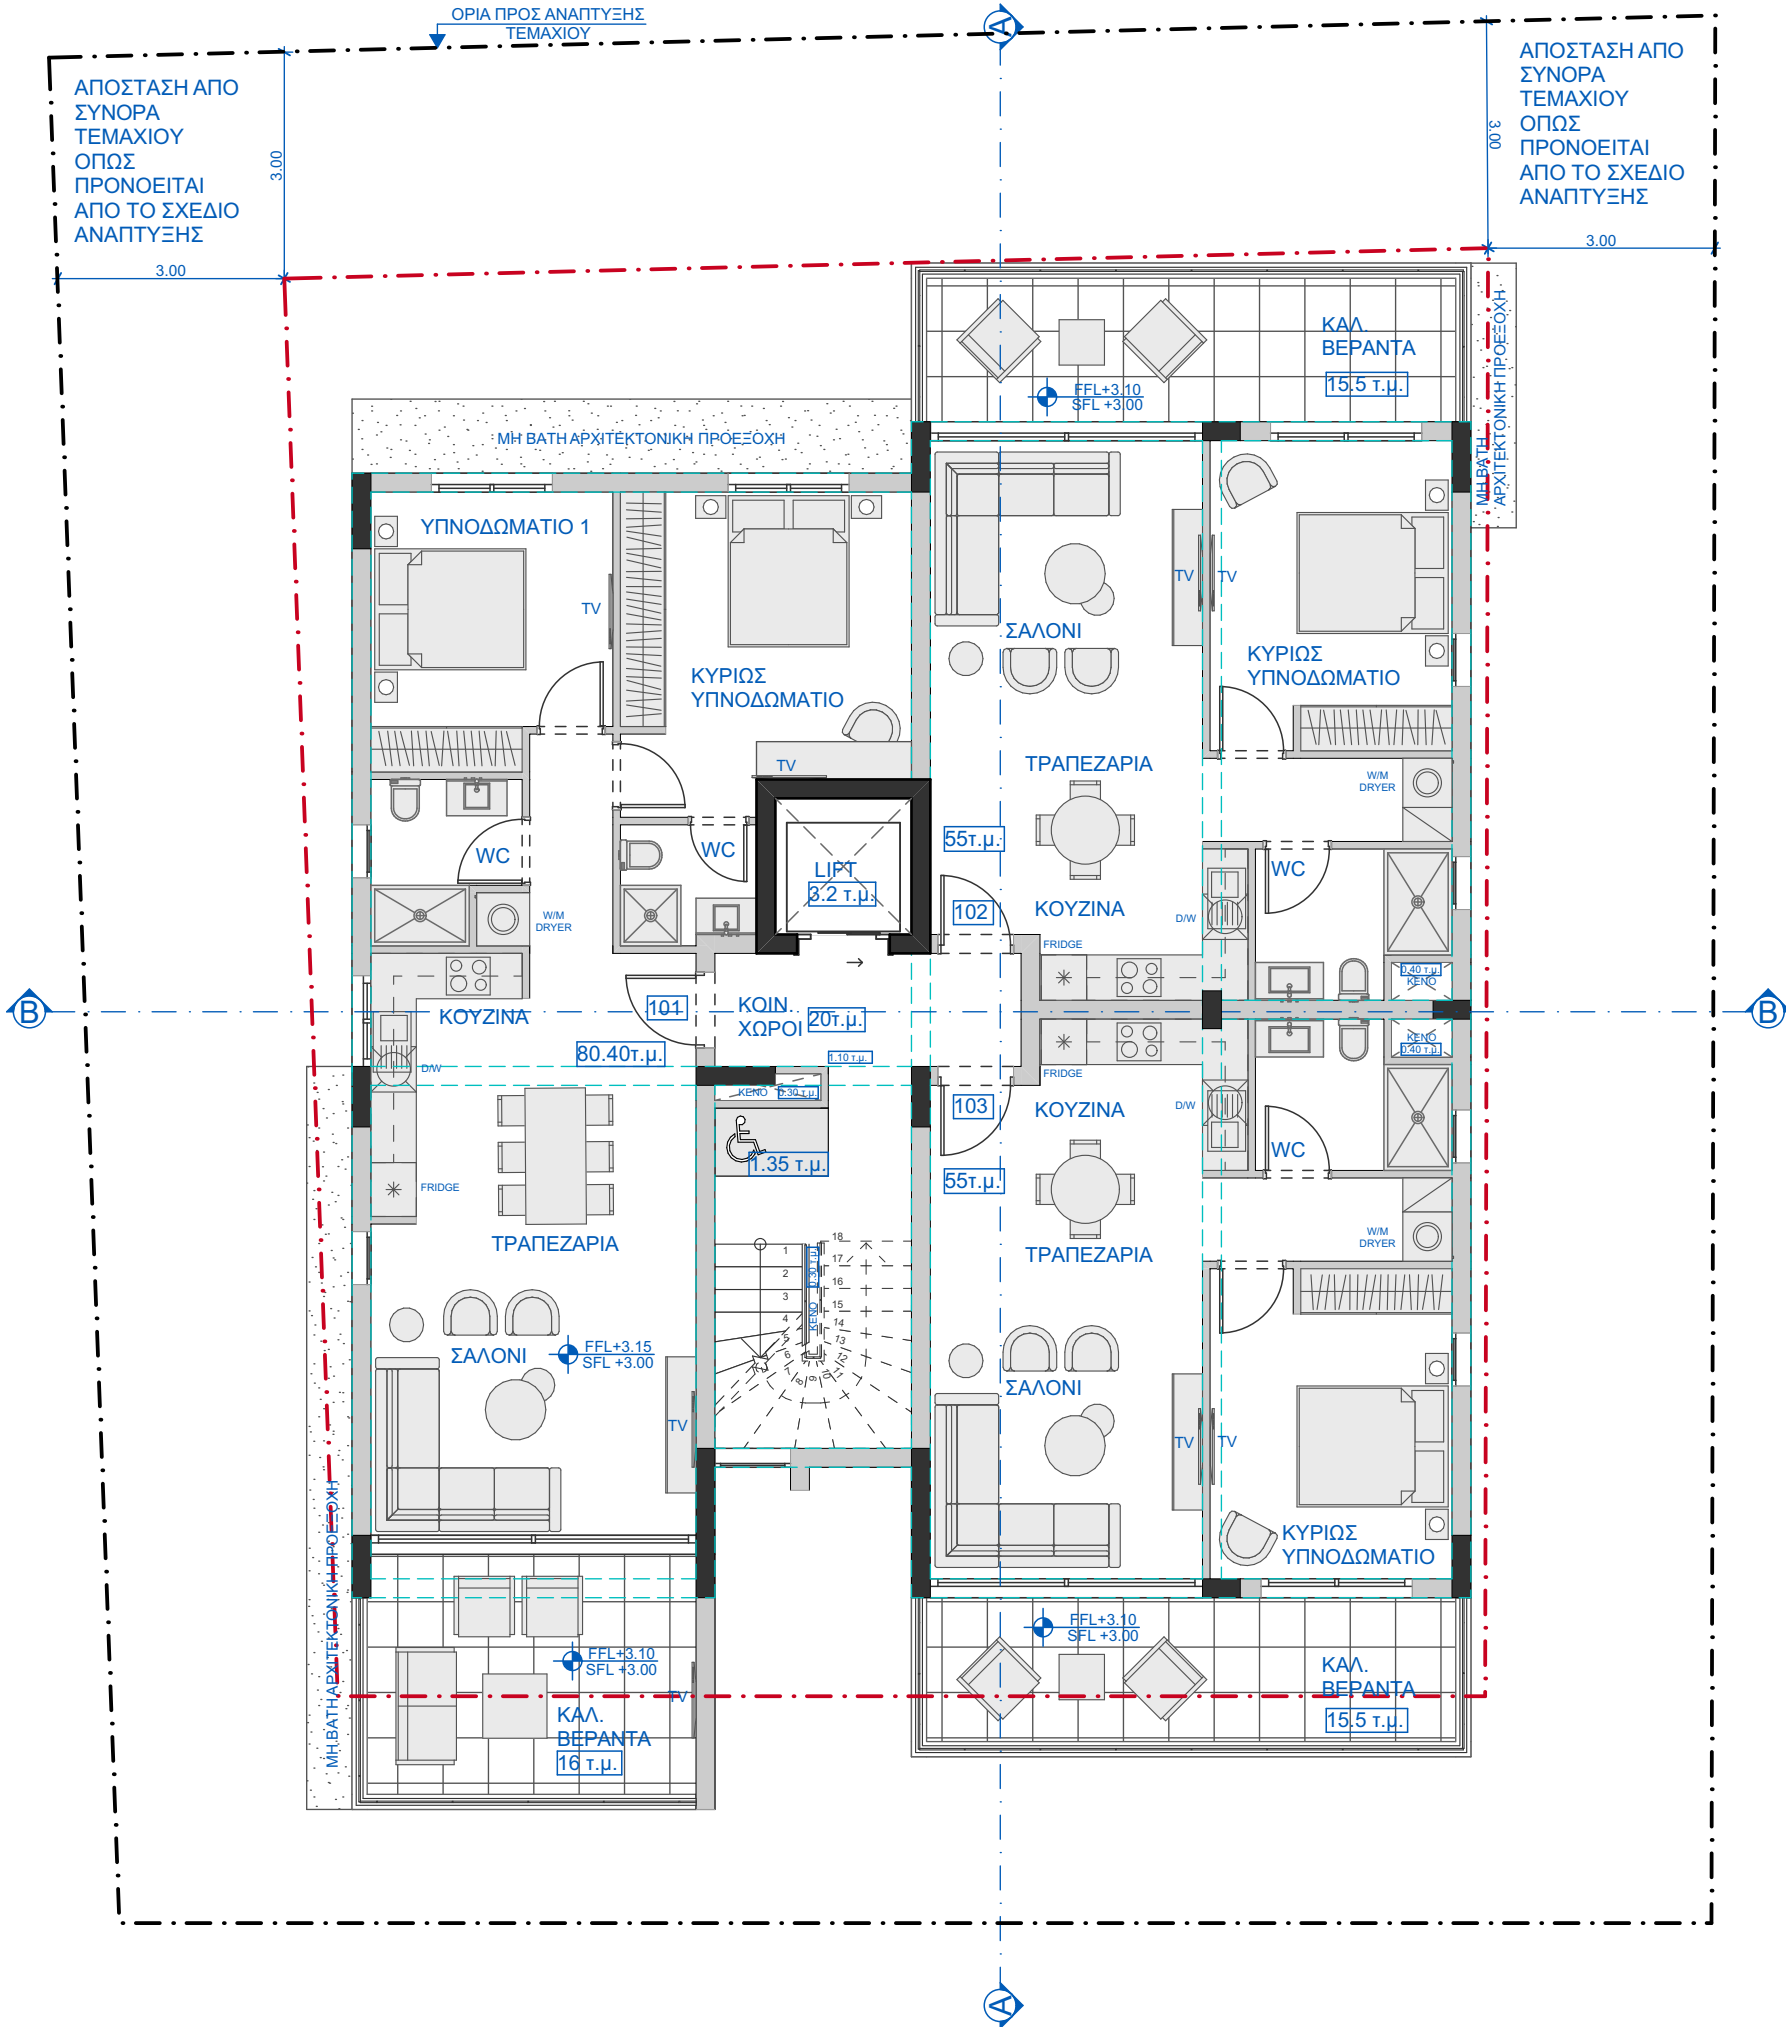

STUDIO
CHARALAMBOS ELIA
architects + associates

Λεωφόρος Φανερωμένης 184,
Μέγαρο Νικολέττα, 6035,
Λάρνακα, Κύπρος
τηλ. : +357.24.818760
+357.99.479560
fax : +357.24.818761
e-mail: info@studioeliarchitects.com

ΕΡΓΟ:

ΠΟΛΥΚΑΤΟΙΚΙΑ ΣΤΟΝ
ΑΓΙΟ ΝΙΚΟΛΑΟ - ΛΑΡΝΑΚΑ

ΙΔΙΟΚΤΗΣΙΑ

DARAF LTD

ΤΙΤΛΟΣ ΣΧΕΔΙΟΥ

ΚΑΤΟΨΗ 1ου ΟΡΟΦΟΥ

Υπογραφή Αρχιτέκτονα:

ΧΑΡΑΛΑΜΠΟΣ ΗΛΙΑ
ΑΡ. ΜΗΤΡΩΟΥ Α130742

ΣΗΜΕΙΩΣΕΙΣ

- ⊕ +0.00m ΥΦΙΣΤΑΜΕΝΑ ΥΨΟΜΕΤΡΑ
⊙ +0.00m ΠΡΟΤΕΙΝΟΜΕΝΑ ΥΨΟΜΕΤΡΑ
● F.FL.+0.00m FINISHED FLOOR
● S.FL.+0.00m SLAB FLOOR

**ΑΙΤΗΣΗ ΓΙΑ ΒΕΒΑΙΩΣΗ
ΠΟΛΕΟΔΟΜΙΚΗΣ ΑΡΧΗΣ**

(ΚΑΠ 322/2024 - ΕΙΔΙΚΟ ΔΙΑΤΑΓΜΑ)

ΑΡ.ΑΙΤΗΣΗΣ: 00000

ΑΡ.ΟΙΚΟΠΕΔΟΥ: 1865

Φ/ΣΧΕΔΙΟ: 40/63W1

ΠΕΡΙΟΧΗ: ΒΛΑΧΟΣ,
ΑΓΙΟΣ ΝΙΚΟΛΑΟΣ, ΛΑΡΝΑΚΑ
ΕΜΒΑΔΟ ΥΠΟ ΑΝΑΠΤΥΞΗΣ ΟΙΚΟΠΕΔΟΥ:
538 τ.μ.

ΠΟΛΕΟΔΟΜΙΚΗ ΖΩΝΗ: Κα5

ΣΥΝΤΕΛΕΣΤΗΣ ΔΟΜΗΣΗΣ:

ΕΠΙΤΡΕΠΟΜΕΝΑ: 564.90τ.μ. (105%)

ΠΡΟΤΕΙΝΟΜΕΝΑ: 564.90τ.μ. (105%)

ΣΥΝΤΕΛΕΣΤΗΣ ΚΑΛΥΨΗΣ:



ΕΠΙΤΡΕΠΟΜΕΝΑ: 269τ.μ. (50%)

ΠΡΟΤΕΙΝΟΜΕΝΑ: 265.15τ.μ. (49.20%)

ΠΡΟΤΕΙΝΟΜΕΝΟ ΥΨΟΣ: 12.70μ

ΚΛΙΜΑΚΑ	1:100 (PAPER SIZE A3)
ΗΜΕΡΟΜΗΝΙΑ	08/05/2025
ΑΡ. ΜΕΛΕΤΗΣ	177
ΑΡ. ΣΧΕΔΙΟΥ	A-102

THESE INTERIOR / ARCHITECTURAL DRAWINGS ARE
PROTECTED BY COPYRIGHT LAWS. REPRODUCTION,
DISTRIBUTION OR ANY UNAUTHORIZED USE OF
THESE DRAWINGS WITHOUT WRITTEN PERMISSION
OF THE DESIGNER IS PROHIBITED.

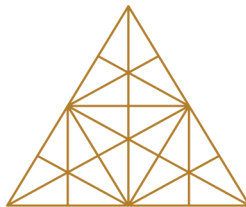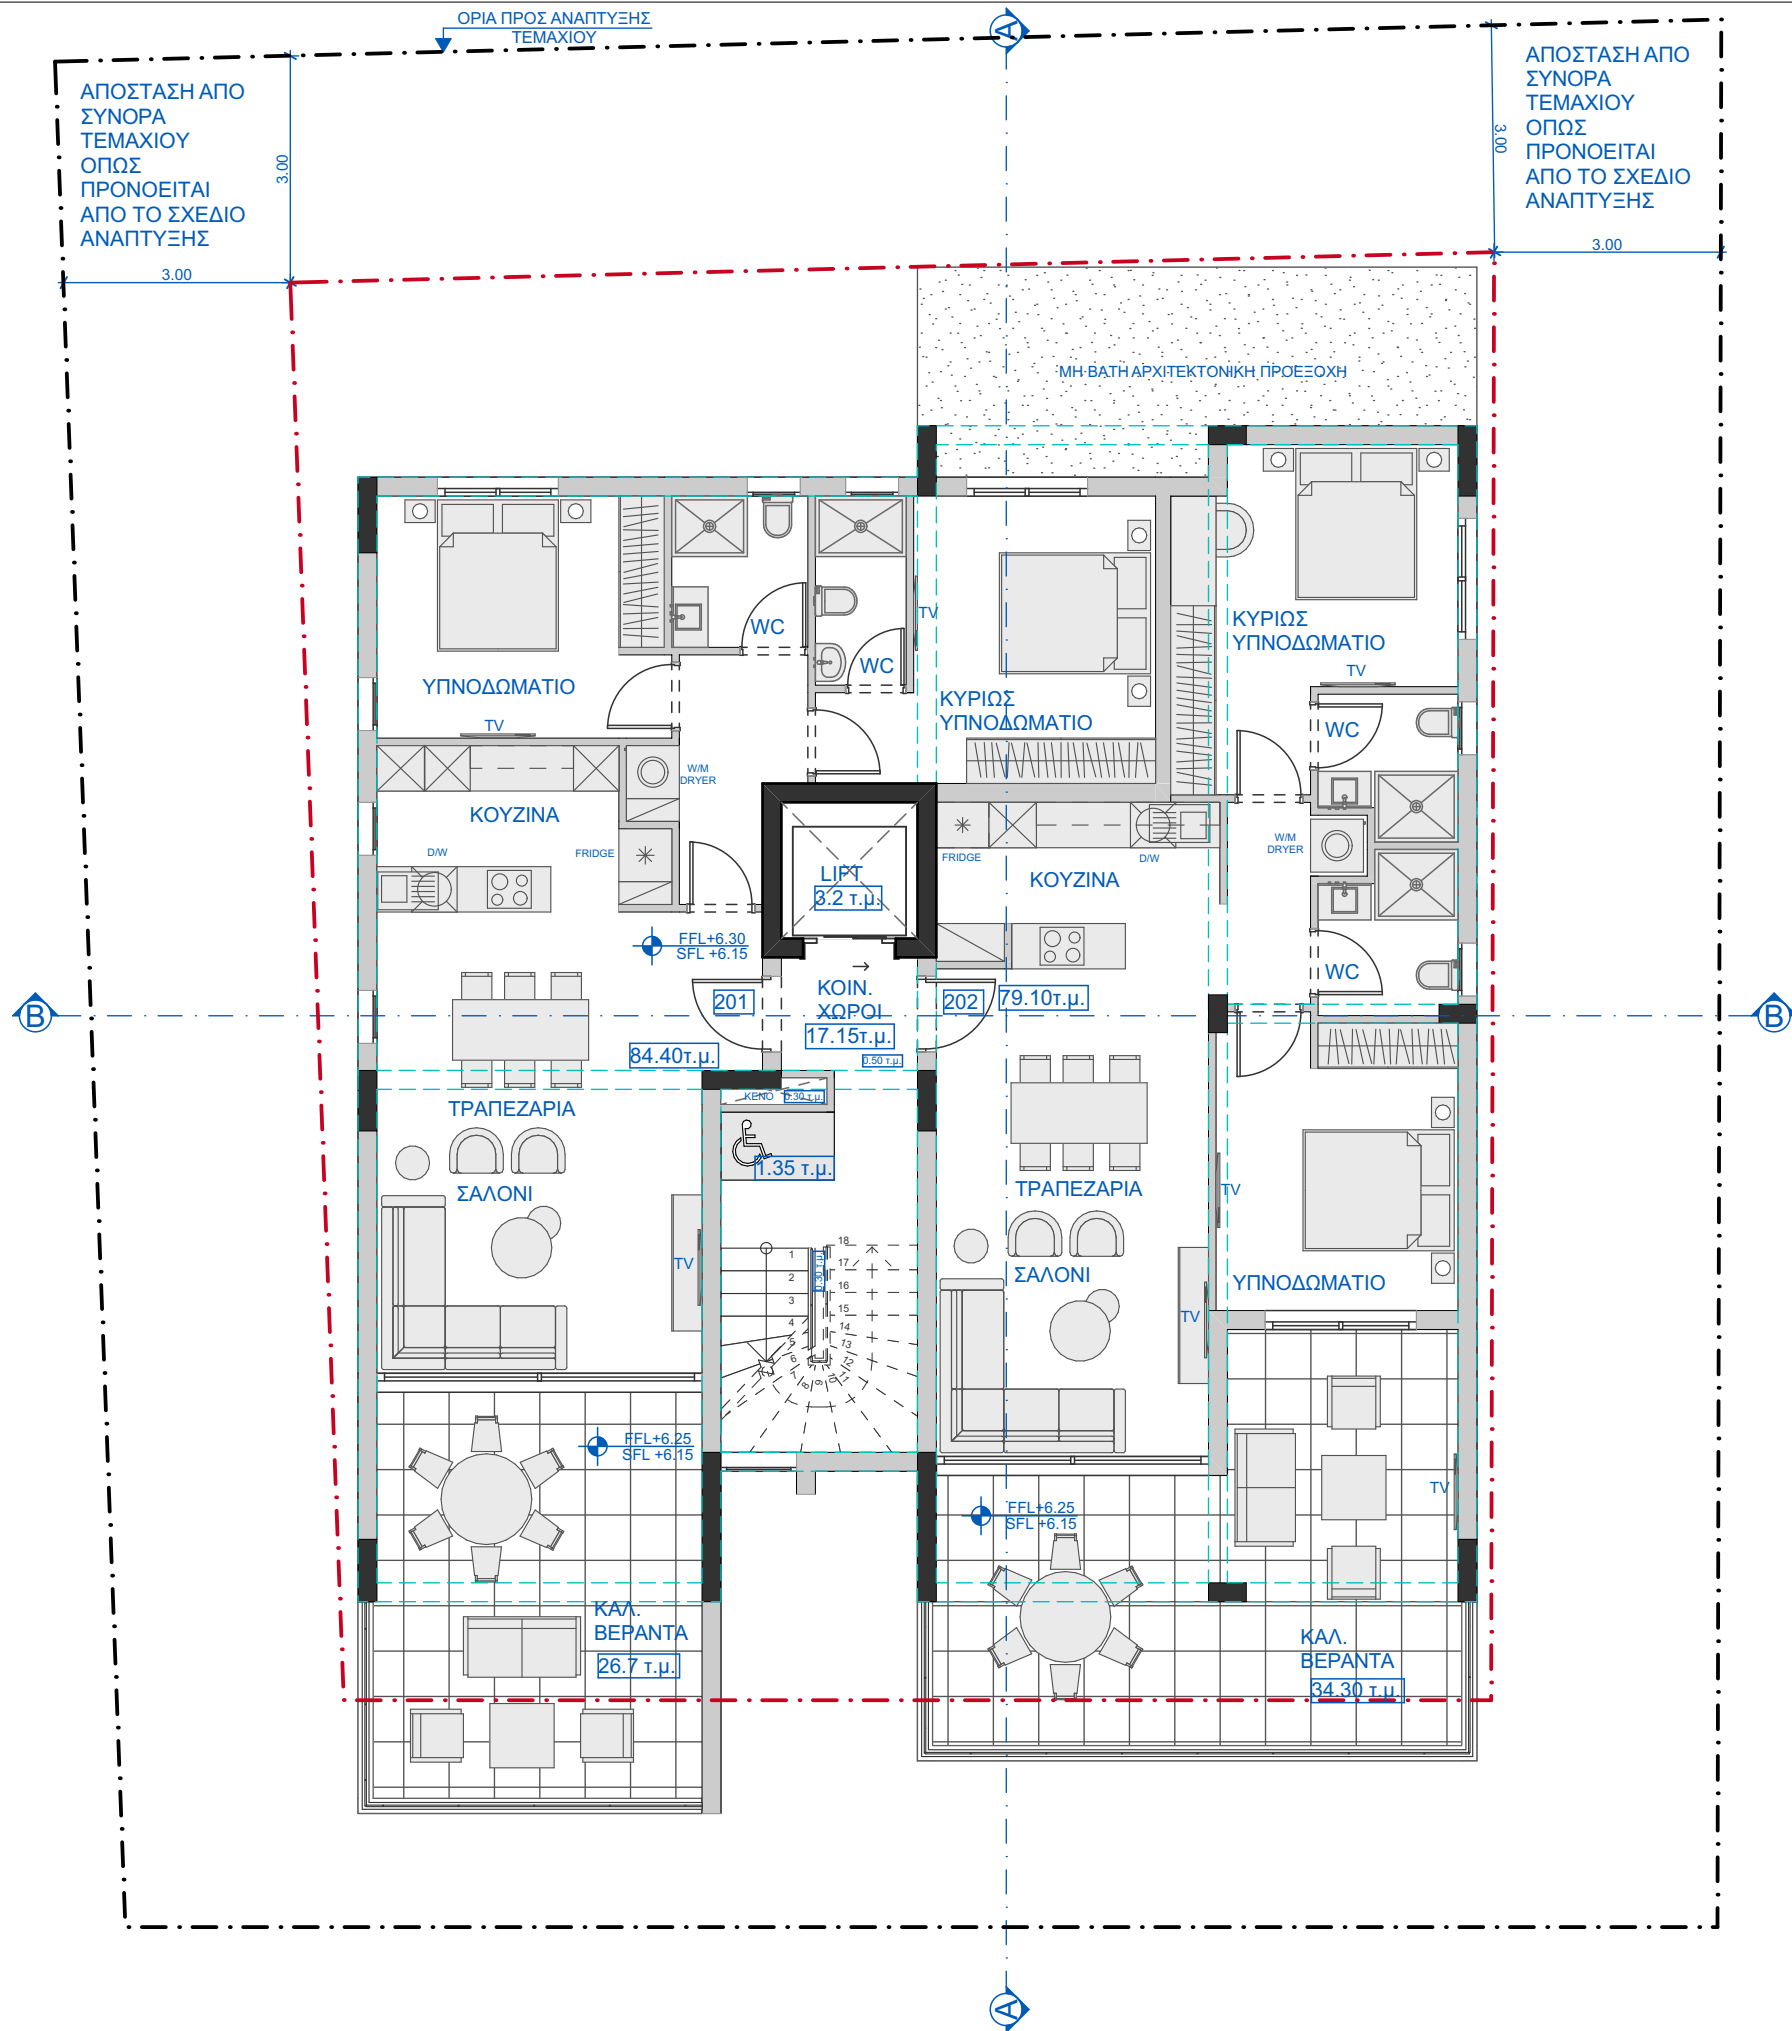

STUDIO
CHARALAMBOS ELIAS
architects + associates

Λεωφόρος Φανερωμένης 184,
Μέγαρο Νικολέττα, 6035,
Λάρνακα, Κύπρος
τηλ. : +357.24.818760
 +357.99.479560
fax : +357.24.818761
e-mail: info@studioeliarchitects.com

ΕΡΓΟ:

ΠΟΛΥΚΑΤΟΙΚΙΑ ΣΤΟΝ
ΑΓΙΟ ΝΙΚΟΛΑΟ - ΛΑΡΝΑΚΑ

ΙΔΙΟΚΤΗΣΙΑ

DARAF LTD

ΤΙΤΛΟΣ ΣΧΕΔΙΟΥ

ΚΑΤΟΨΗ 2ου ορόφου

Υπογραφή Αρχιτέκτονα:

ΧΑΡΑΛΑΜΠΟΣ ΗΛΙΑ
ΑΡ. ΜΗΤΡΩΟΥ Α130742

ΣΗΜΕΙΩΣΕΙΣ

 +0.00m ΥΦΙΣΤΑΜΕΝΑ ΥΨΟΜΕΤΡΑ

 +0.00m ΠΡΟΤΕΙΝΟΜΕΝΑ ΥΨΟΜΕΤΡΑ



F.F.L.+0.00m	FINISHED FLOOR
S.F.L.+0.00m	SLAB FLOOR

ΑΙΤΗΣΗ ΓΙΑ ΒΕΒΑΙΩΣΗ
ΠΟΛΕΟΔΟΜΙΚΗΣ ΑΡΧΗΣ

(ΚΔΠ 322/2024 - ΕΙΔΙΚΟ ΔΙΑΤΑΓΜΑ)

ΑΡ.ΑΙΤΗΣΗΣ: 00000

ΑΡ. ΟΙΚΟΠΕΔΟΥ: 1865

Φ/ΣΧΕΔΙΟ: 40/63W

ΠΕΡΙΟΧΗ: ΒΛΑΧΟΣ,
ΑΓΙΟΣ ΝΙΚΟΛΑΟΣ, ΛΑΡΝΑΚΑ
ΕΜΒΑΔΟ ΥΠΟ ΑΝΑΠΤΥΞΗΣ ΟΙΚΟΠΕΔΟΥ:
538 τ.μ.

ΠΟΛΕΟΔΟΜΙΚΗ ΖΩΝΗ: Κα5

ΣΥΝΤΕΛΕΣΤΗΣ ΔΟΜΗΣΗΣ:

ΕΠΙΤΡΕΠΟΜΕΝΑ: 564.90τ.μ. (105%)

PROTEINOMENA: 564.90τ.μ. (105%)

ΣΥΝΤΕΛΕΣΤΗΣ ΚΑΛΥΨΗΣ

ΕΠΙΤΡΕΠΟΜΕΝΑ: 269τ.μ. (50%)

PROTEINOMENA: 265.15τ.μ. (49.20%)

ΠΡΟΤΕΙΝΟΜΕΝΟ ΥΨΟΣ: 12.70μ

ΚΛΙΜΑΚΑ	1:100 (PAPER SIZE A3)
ΗΜΕΡΟΜΗΝΙΑ	08/05/2025
ΑΡ. ΜΕΛΕΤΗΣ	177
ΑΡ. ΣΧΕΔΙΟΥ	A-103

THESE INTERIOR / ARCHITECTURAL DRAWINGS ARE
PROTECTED BY COPYRIGHT LAWS. REPRODUCTION,
DISTRIBUTION OR ANY UNAUTHORIZED USE OF
THESE DRAWINGS WITHOUT WRITTEN PERMISSION
OF THE DESIGNER IS PROHIBITED.



Λεωφόρος Φανερωμένης 184,
Μέγαρο Νικολέττα, 6035,
Λάρνακα, Κύπρος
τηλ. : +357.24.818760
 +357.99.479560
fax : +357.24.818761
e-mail: info@studioeliarchitects.com

ΕΡΓΟ:

ΠΟΛΥΚΑΤΟΙΚΙΑ ΣΤΟΝ
ΑΓΙΟ ΝΙΚΟΛΑΟ - ΛΑΡΝΑΚΑ

ΙΔΙΟΚΤΗΣΙΑ

DARAF LTD

ΤΙΤΛΟΣ ΣΧΕΔΙΟΥ

ΚΑΤΟΨΗ 3ου ορόφου

Υπογραφή Αρχιτέκτονα:

ΧΑΡΑΛΑΜΠΟΣ ΗΛΙΑ
ΑΡ. ΜΗΤΡΩΟΥ Α130742

ΣΗΜΕΙΩΣΕΙΣ

 +0.00m ΥΦΙΣΤΑΜΕΝΑ ΥΨΟΜΕΤΡΑ

 +0.00m ΠΡΟΤΕΙΝΟΜΕΝΑ ΥΨΟΜΕΤΡΑ

 F.FL.+0.00m FINISHED FLOOR
 S.FL.+0.00m SLAB FLOOR

ΑΙΤΗΣΗ ΓΙΑ ΒΕΒΑΙΩΣΗ
ΠΟΛΕΟΔΟΜΙΚΗΣ ΑΡΧΗΣ

(ΚΔΠ 322/2024 - ΕΙΔΙΚΟ ΔΙΑΤΑΓΜΑ)

ΑΡ.ΑΙΤΗΣΗΣ: 00000

ΑΡ. ΟΙΚΟΠΕΔΟΥ: 1865

Φ/ΣΧΕΔΙΟ: 40/63W1

ΠΕΡΙΟΧΗ: ΒΛΑΧΟΣ,
ΑΓΙΟΣ ΝΙΚΟΛΑΟΣ, ΛΑΡΝΑΚΑ
ΕΜΒΑΔΟ ΥΠΟ ΑΝΑΠΤΥΞΗΣ ΟΙΚΟΠΕΔΟΥ:
538 τ.μ.

ΠΟΛΕΟΔΟΜΙΚΗ ΖΩΝΗ: Κα5

ΣΥΝΤΕΛΕΣΤΗΣ ΔΟΜΗΣΗΣ:

ΕΠΙΤΡΕΠΟΜΕΝΑ: 564.90τ.μ. (105%)

ΠΡΟΤΕΙΝΟΜΕΝΑ: 564.90τ.μ. (105%)

ΣΥΝΤΕΛΕΣΤΗΣ ΚΑΛΥΨΗΣ:

ΕΠΙΤΡΕΠΟΜΕΝΑ: 269τ.μ. (50%)

PROTEINOMENA: 265.15τ.μ. (49.20%)

ΠΡΟΤΕΙΝΟΜΕΝΟ ΥΨΟΣ: 12.70μ

ΚΛΙΜΑΚΑ	1:100 (PAPER SIZE A3)
ΗΜΕΡΟΜΗΝΙΑ	08/05/2025
ΑΡ. ΜΕΛΕΤΗΣ	177
ΑΡ. ΣΧΕΔΙΟΥ	A-104

THESE INTERIOR / ARCHITECTURAL DRAWINGS ARE
PROTECTED BY COPYRIGHT LAWS. REPRODUCTION,
DISTRIBUTION OR ANY UNAUTHORIZED USE OF
THESE DRAWINGS WITHOUT WRITTEN PERMISSION
OF THE DESIGNER IS PROHIBITED.

[illegible]

**ΑΠΑΓΟΡΕΥΕΤΑΙ ΟΠΟΙΑΔΗΠΟΤΕ ΕΝΔΕΞΗ ΠΟΥ ΠΕΡΙΓΡΑΦΕΙ ΤΙΣ
ΠΕΡΑΣΤΕΙΣ ΕΚΤΕΛΕΣΗΣ ΤΩΝ ΕΡΓΩΝ ΠΟΥ ΠΕΡΙΓΡΑΦΕΙ ΤΙΣ
ΠΕΡΑΣΤΕΙΣ ΕΚΤΕΛΕΣΗΣ ΤΩΝ ΕΡΓΩΝ ΠΟΥ ΠΕΡΙΓΡΑΦΕΙ ΤΙΣ
ΠΕΡΑΣΤΕΙΣ ΕΚΤΕΛΕΣΗΣ ΤΩΝ ΕΡΓΩΝ ΠΟΥ ΠΕΡΙΓΡΑΦΕΙ ΤΙΣ**





Λεωφόρος Φανερωμένης 184,
Μέγαρο Νικολέττα, 6035,
Λάρνακα, Κύπρος
τηλ. : +357.24.818760
 +357.99.479560
fax : +357.24.818761
e-mail: info@studioeliarchitects.com

ΕΡΓΟ:

ΠΟΛΥΚΑΤΟΙΚΙΑ ΣΤΟΝ
ΑΓΙΟ ΝΙΚΟΛΑΟ - ΛΑΡΝΑΚΑ

ΙΔΙΟΚΤΗΣΙΑ

DARAF LTD

ΤΙΤΛΟΣ ΣΧΕΔΙΟΥ

ΚΑΤΟΨΗ ΟΡΟΦΗΣ (1ο ΕΠΙΠΕΔΟ)

Υπογραφή Αρχιτέκτονα:

ΧΑΡΑΛΑΜΠΟΣ ΗΛΙΑ
ΑΡ.ΜΗΤΡΩΟΥ Α130742

ΣΗΜΕΙΩΣΕΙΣ

 +0.00m ΥΦΙΣΤΑΜΕΝΑ ΥΨΟΜΕΤΡΑ

 +0.00m ΠΡΟΤΕΙΝΟΜΕΝΑ ΥΨΟΜΕΤΡΑ

 F.FL.+0.00m FINISHED FLOOR
 S.FL.+0.00m SLAB FLOOR

ΑΙΤΗΣΗ ΓΙΑ ΒΕΒΑΙΩΣΗ
ΠΟΛΕΟΔΟΜΙΚΗΣ ΑΡΧΗΣ

(ΚΔΠ 322/2024 - ΕΙΔΙΚΟ ΔΙΑΤΑΓΜΑ)

ΑΡ.ΑΙΤΗΣΗΣ: 00000

ΑΡ. ΟΙΚΟΠΕΔΟΥ: 1865

Φ/ΣΧΕΔΙΟ: 40/63W1

ΠΕΡΙΟΧΗ: ΒΛΑΧΟΣ,

ΑΙ ΙΟΣ ΝΙΚΟΛΑΟΣ, ΛΑΡΝΑΚΑ

538 τ.μ.

ΠΟΛΕΟΔΟΜΙΚΗ ΖΩΝΗ: Κα5

ΣΥΝΤΕΛΕΣΤΗΣ ΔΟΜΗΣΗΣ:

ΕΠΙΤΡΕΠΟΜΕΝΑ: 564.90τ.μ. (105%)

PROTEINOMENA: 564.90τ.μ. (105%)

ΣΥΝΤΕΛΕΣΤΗΣ ΚΑΛΥΨΗΣ:

ΕΠΙΤΡΕΠΟΜΕΝΑ: 269τ.μ. (50%)

PROTEINOMENA: 265.15τ.μ. (49.20%)

ΠΡΟΤΕΙΝΟΜΕΝΟ ΥΨΟΣ: 12.70μ

ΚΛΙΜΑΚΑ	1:100 (PAPER SIZE A3)
ΗΜΕΡΟΜΗΝΙΑ	08/05/2025
ΑΡ. ΜΕΛΕΤΗΣ	177
ΑΡ. ΣΧΕΔΙΟΥ	A-105

THESE INTERIOR / ARCHITECTURAL DRAWINGS ARE
PROTECTED BY COPYRIGHT LAWS. REPRODUCTION,
DISTRIBUTION OR ANY UNAUTHORIZED USE OF
THESE DRAWINGS WITHOUT WRITTEN PERMISSION
OF THE DESIGNER IS PROHIBITED.

ΤΟ ΚΑΘΕ ΣΧΕΔΙΟ ΝΑ ΜΕΛΕΤΗΘΕΙ ΣΕ ΣΥΜΦΩΝΙΑ ΜΕ ΤΟΥΣ ΤΕΧΝΙΚΟΥΣ ΟΡΟΥΣ ΚΑΙ ΟΛΑ ΤΑ ΣΤΕΛΙΣΤΑ ΤΟΥ ΚΑΘΕ ΣΧΕΔΙΟΥ ΝΑ ΕΓΚΡΙΝΟΝΤΑΙ ΑΠΟ ΤΗ ΔΙΟΙΚΗΣΗ ΤΗΣ ΕΠΙΧΕΙΡΗΣΗΣ. Η ΕΠΙΧΕΙΡΗΣΗ ΔΕΙΞΕΙ ΤΗΝ ΑΝΑΓΚΗ ΚΑΤΑΝΕΥΣΤΙΚΑ ΣΤΑΤΙΣΤΙΚΑ, ΔΙΑΔΟΧΙΚΑ ΣΤΑΤΙΣΤΙΚΑ, ΗΛΕΚΤΡΟΜΑΓΝΗΤΟΛΟΓΙΚΑ ΣΧΕΔΙΑ ΚΑΙ ΟΛΑ ΤΑ ΕΛΤΙΟΤΕΡΩΜΕΝΑ / ΚΑΤΕΛΕΥΣΤΙΚΑ. ΣΕ ΠΕΡΙΠΤΩΣΗ ΑΣΥΜΦΩΝΙΑΣ ΤΩΝ ΣΧΕΔΙΩΝ ΜΕΤΑΞΥ ΤΩΝ Η ΜΕ ΤΟΥΣ ΤΕΧΝΙΚΟΥΣ ΟΡΟΥΣ, ΑΥΤΟ ΘΑ ΑΝΑΦΕΡΟΜΕΝ ΑΜΕΣΙΩΣ ΣΤΟΝ ΕΠΙΒΛΕΠΟΝΤΑ / Π.Μ. ΤΟΥ ΕΡΓΟΥ.

ΜΠΑΡΕΥΕΤΑΙ ΟΠΟΙΔΗΤΟΥΣ ΕΝΔΕΧΟΜΕΝΟΥΣ
ΕΡΓΑΣΙΩΝ ΕΚΤΕΛΕΣΗΣ ΤΟΥ ΕΡΓΟΥ ΠΟΥ ΠΕΡΙΓΡΑΦΕΤΑΙ ΣΤΟ
ΠΑΡΑΡΤΗΤΙΚΟ ΣΧΕΔΙΟ ΠΡΙΝ ΤΗΝ ΕΞΑΣΦΑΛΙΣΗ ΑΔΕΙΑΣ ΟΙΚΟΔΟΜΗΣ
ΑΥΤΟΥΣ ΤΗΝ ΑΡΜΟΔΙΑ ΑΡΧΗ ΚΑΙ ΛΑΜΒΑΝΟΝΤΑΣ ΥΠΟΥΧΟΥΣ
ΟΡΟΥΣ ΠΑΡΑΧΟΡΕΥΣΗΣ ΤΗΣ ΣΥΓΚΕΡΙΤΗΣ ΑΔΕΙΑΣ ΟΙΚΟΔΟΜΗΣ ΚΑΙ
ΚΑΛΟΥΣ ΣΥΣΤΗΚΟΥΣ ΜΕ ΑΥΤΗ ΟΡΟΥΣ. ΣΕ ΑΝΤΙΘΕΤΗ
ΠΕΡΙΠΤΩΣΗ ΤΟ ΓΡΑΦΕΙΟ ΜΕΛΕΤΩΝ / ΣΥΜΒΟΥΛΙΩΝ ΑΡΧΙΤΕΚΤΟΝΕΣ
ΜΗΧΑΝΙΚΩΝ ΔΕΝ ΕΡΧΕΤΑΙ ΕΝΩΦΥΝΗ.



